
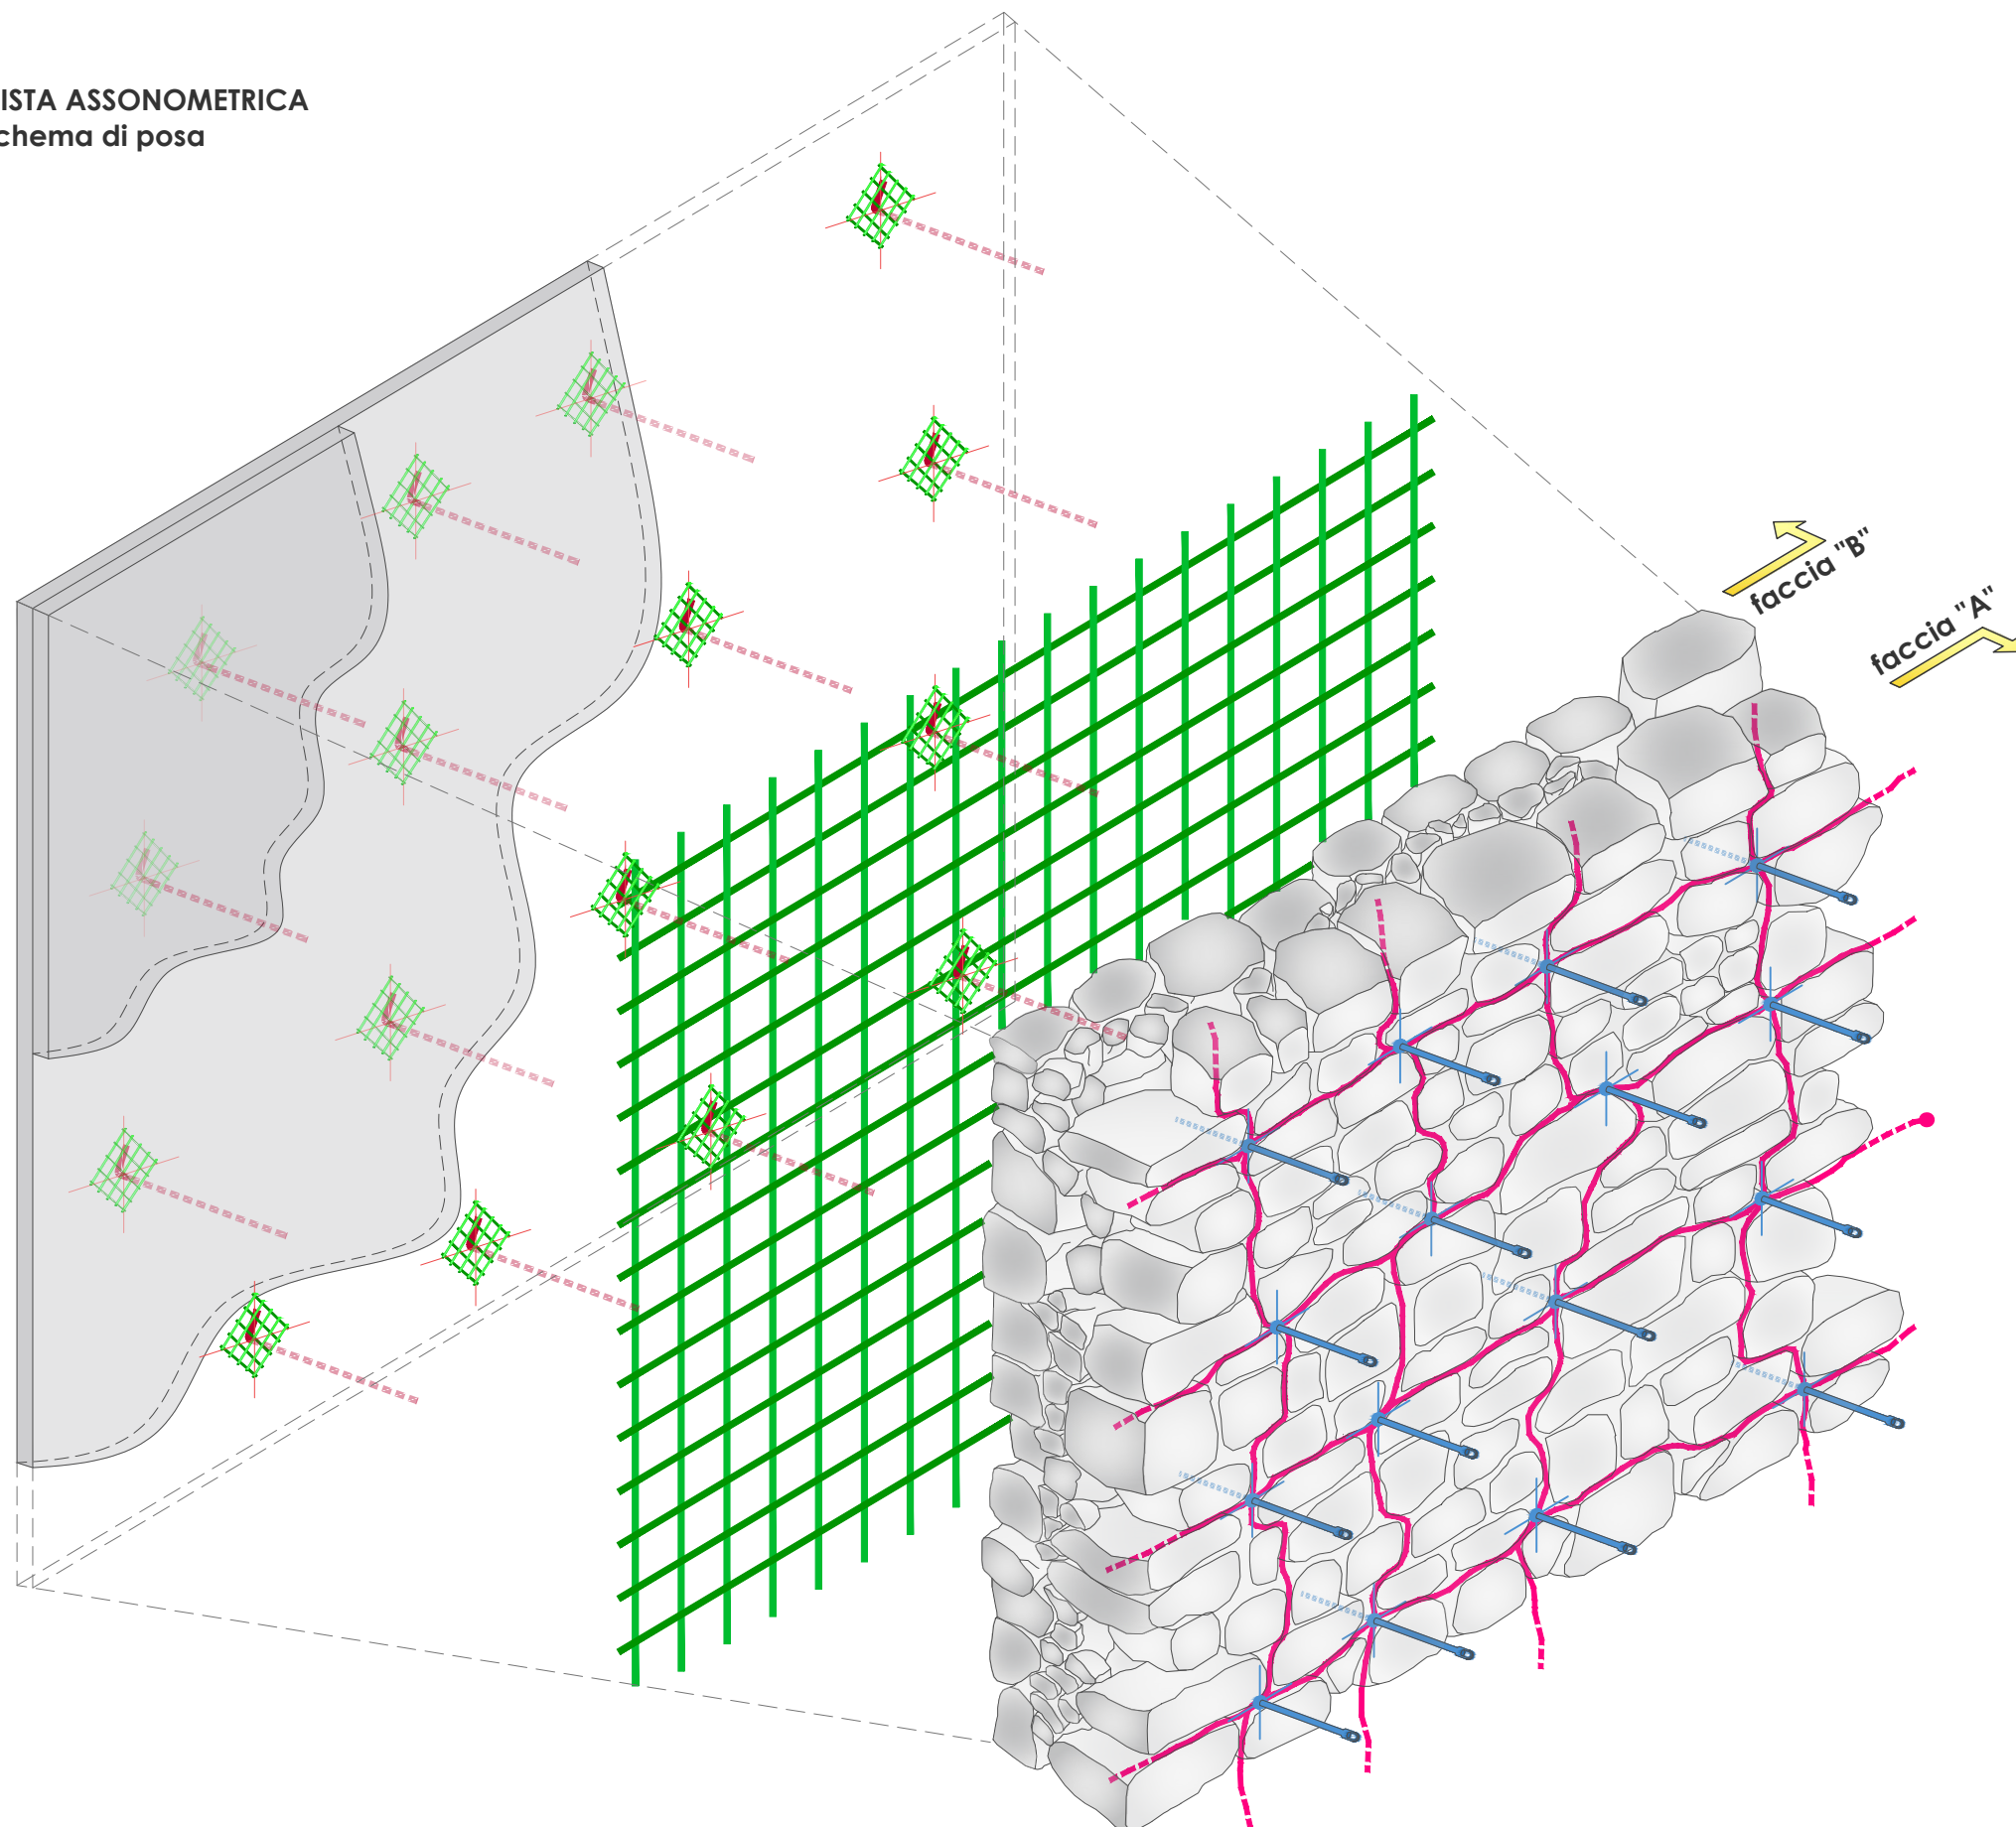
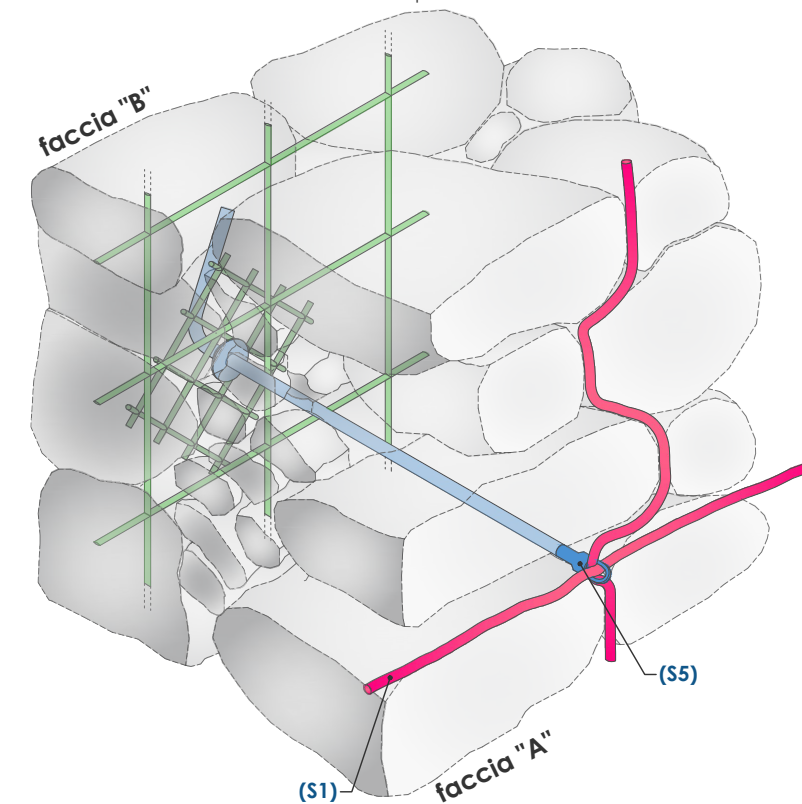
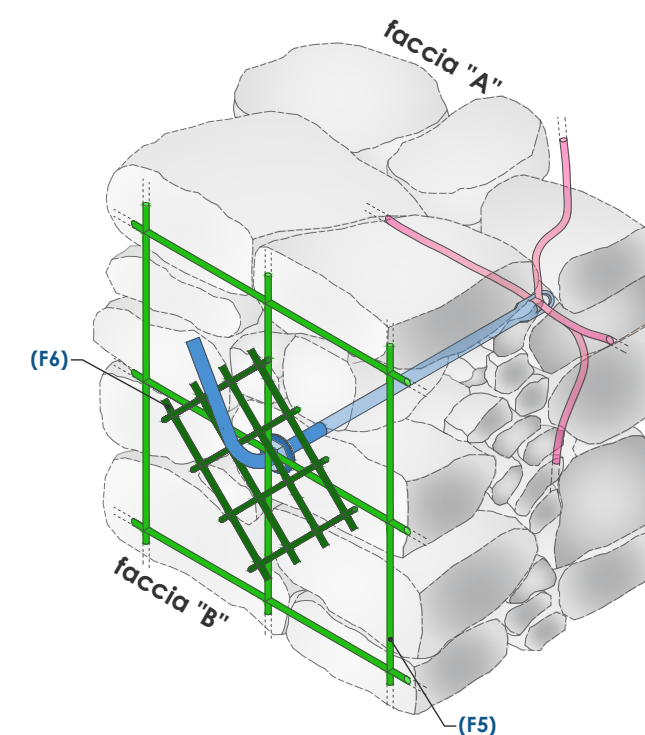
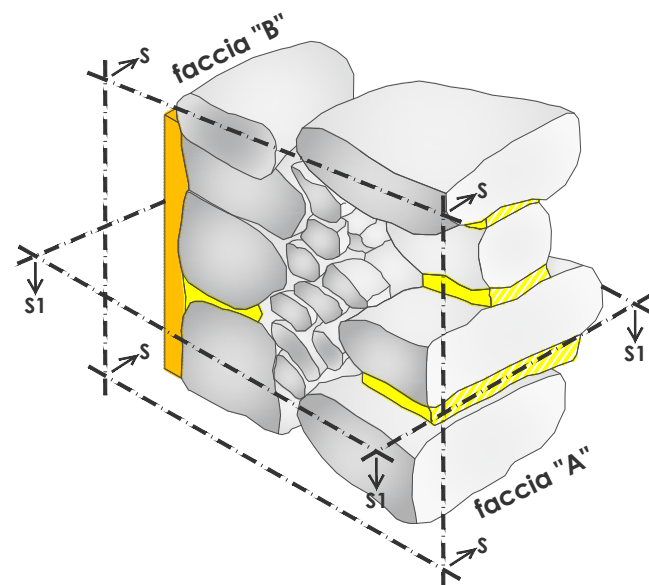



**VISTA ASSONOMETRICA**
schema di posa**DETAGLIO FACCIA "A"**alloggiamento dei connettori e successiva
disposizione delle funi in acciaio inox**DETAGLIO FACCIA "B"**posa della Rete in G.F.R.P., dei fazzoletti di
ripartizione e piegatura del connettore


FASI DI POSA DELLA RISTILATURA ARMATA E DELL'INTONACO ARMATO C.R.M.


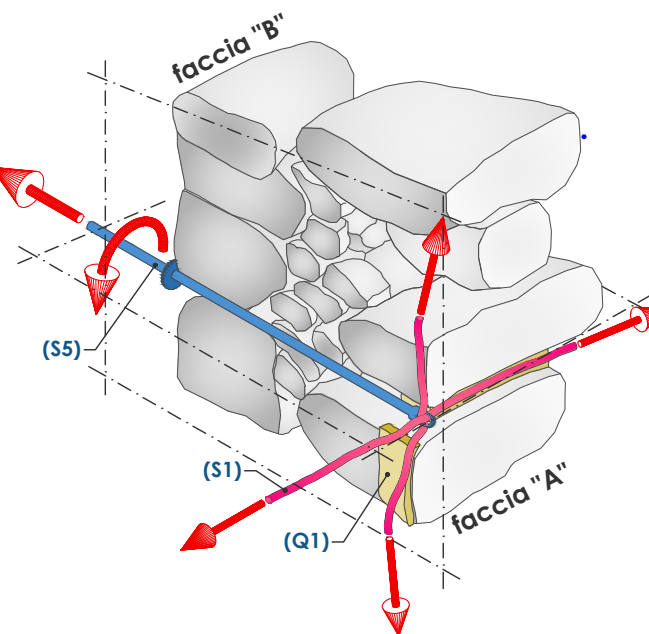
FASE 0 - Faccia "A": scarnitura dei giunti di malta per una profondità di circa 6 cm e loro successivo lavaggio; faccia "B": rimozione dell'intonaco preesistente e della malta fra gli elementi lapidei per una profondità di 10-15 mm ed applicazione di un primo strato di rinzafo;

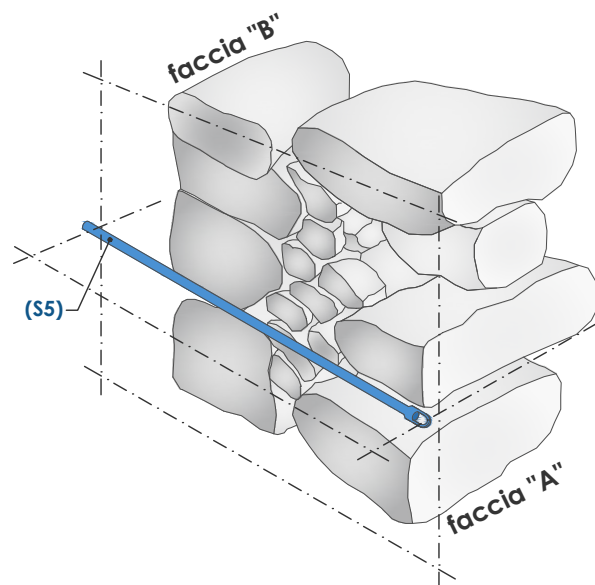


FASE 1 - Faccia "A": realizzazione, mediante trapano a rotazione, delle perforazioni trasversali ed alloggiamento dei connettori;
NOTA: il connettore può anche essere sdoppiato, vedi particolare XXX

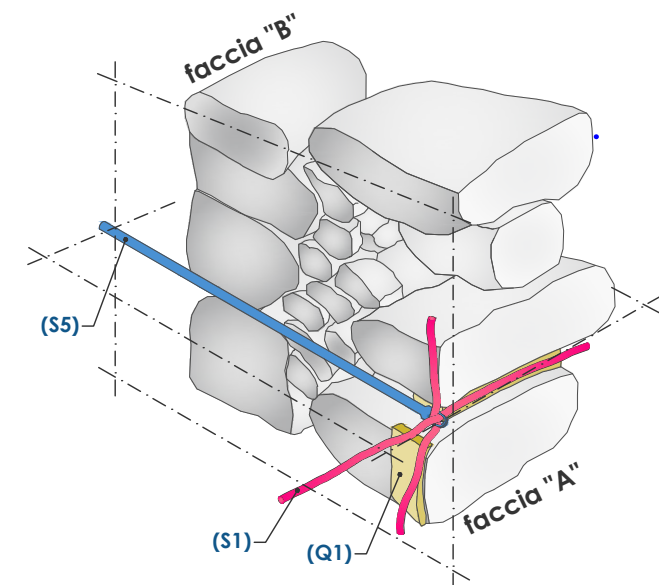


FASE 2 - Faccia "A": esecuzione di un primo strato di ristilatura dei giunti (sp. circa 2 cm) con malta strutturale e successiva disposizione delle funi in acciaio inox, passandole attraverso gli anelli terminali dei connettori trasversali;




FASE 3 - pretensionamento delle funi mediante il serraggio di un dado posto sulla barra filettata sul paramento murario opposto;

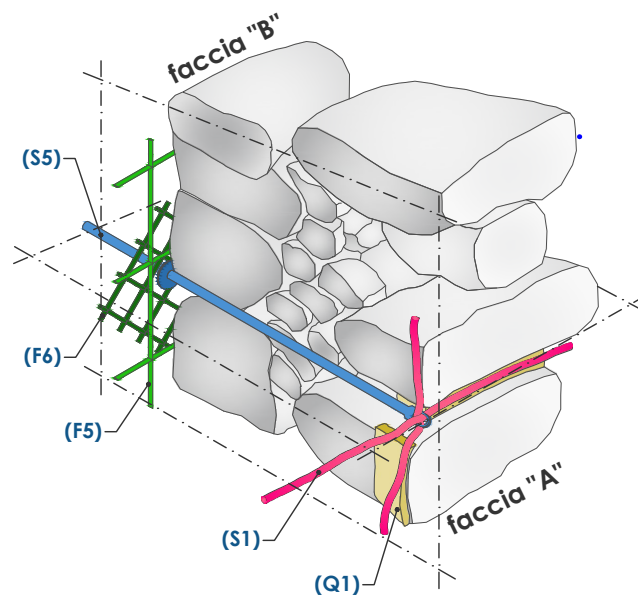

FASE 4 - Faccia "B": applicazione della rete in G.F.R.P. e dei fazzoletti di ripartizione in rete di G.F.R.P. distanziati dalla muratura;

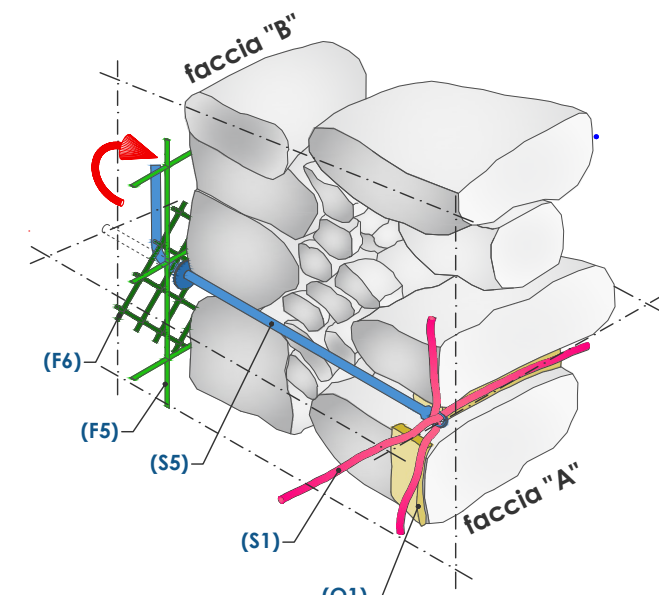


FASE 5 - Faccia "B": piegatura ad L del connettore trasversale facendo attenzione a non spostare la rete dalla mezzeria dello strato di malta strutturale che verrà applicato nella fase successiva;

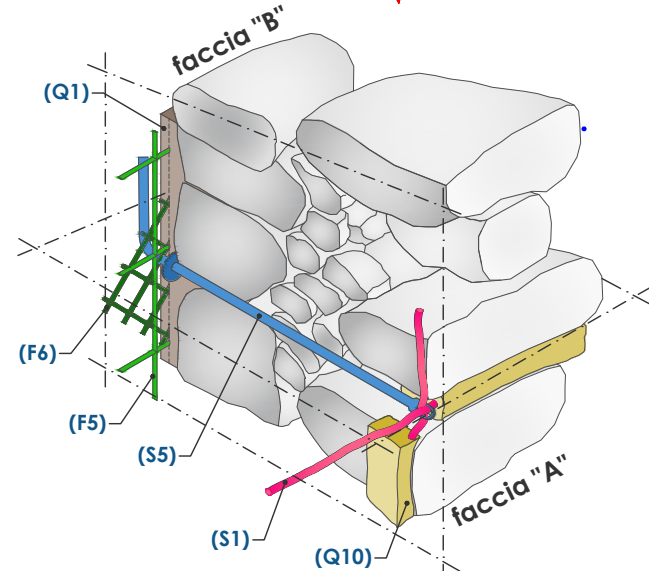

FASE 6 - Faccia "A": realizzazione della ristilatura finale; Faccia "B": applicazione della malta strutturale.

Sezione S1-S1 (scala 1:10)

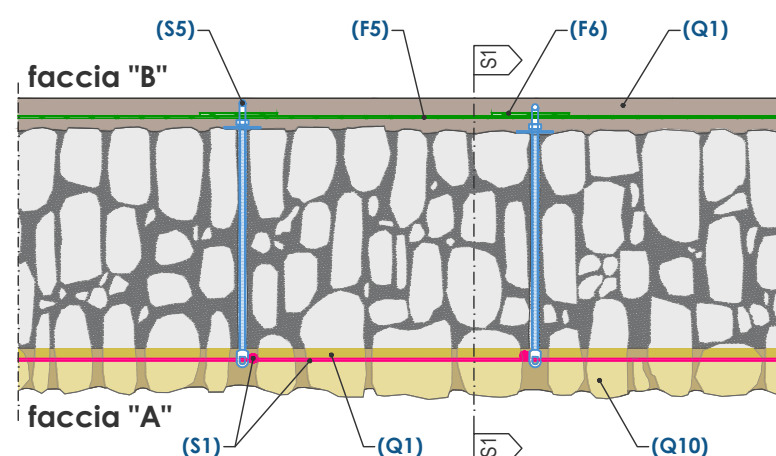
IDENTIFICAZIONE MATERIALI sistema RETICOLA


- (A1) FB-TUP10-CHT1A (Barre sfioccate in C.F.R.P.)
- (F5) FB-MESH66X66T96AR (Rete in G.F.R.P. maglia 66x66 mm)
- (F6) FBFAZ33X33T96AR (Fazzoletto in G.F.R.P. maglia 33X33 mm)
- (P3) FB-RC30/3 (Resina epossidica - Inghisaggio)
- (P4) Ancorante chimico - INTEGRA FIXA - VINYL 15
- (Q1) CNHL (Malta Strutt. a base calce idraulica) EPOCA CALCE
- (Q10) SNHL 105 Malta di purissima calce idraulica naturale EPOCA STORICA
- (S1) Trefolo inox Aisi 316 - FBRT_I49
- (S2) Connettore inox Aisi 316 non passante con anello - FBRC_08-IN
- (S3) Connettore inox Aisi 316 passante filettato con anello e rostro + dado - FBRC_08-IPFR
- (S4) Connettore inox Aisi 316 non passante filettato con rostro e dado - FBRC_08-INFR
- (S5) Connettore inox Aisi 316 passante filettato con anello e piastra + dado - FBRC_08-IPFD
- (S6) Accessori in acciaio inox

Le misure sono espresse in mm se non diversamente specificato
Per la tabella materiali fare riferimento alla tavola RETICOLA 07




FASI DI POSA DELLA RISTILATURA ARMATA E DELL'INTONACO ARMATO C.R.M.

Vista V1-V1 - faccia "A" (scala 1:20)

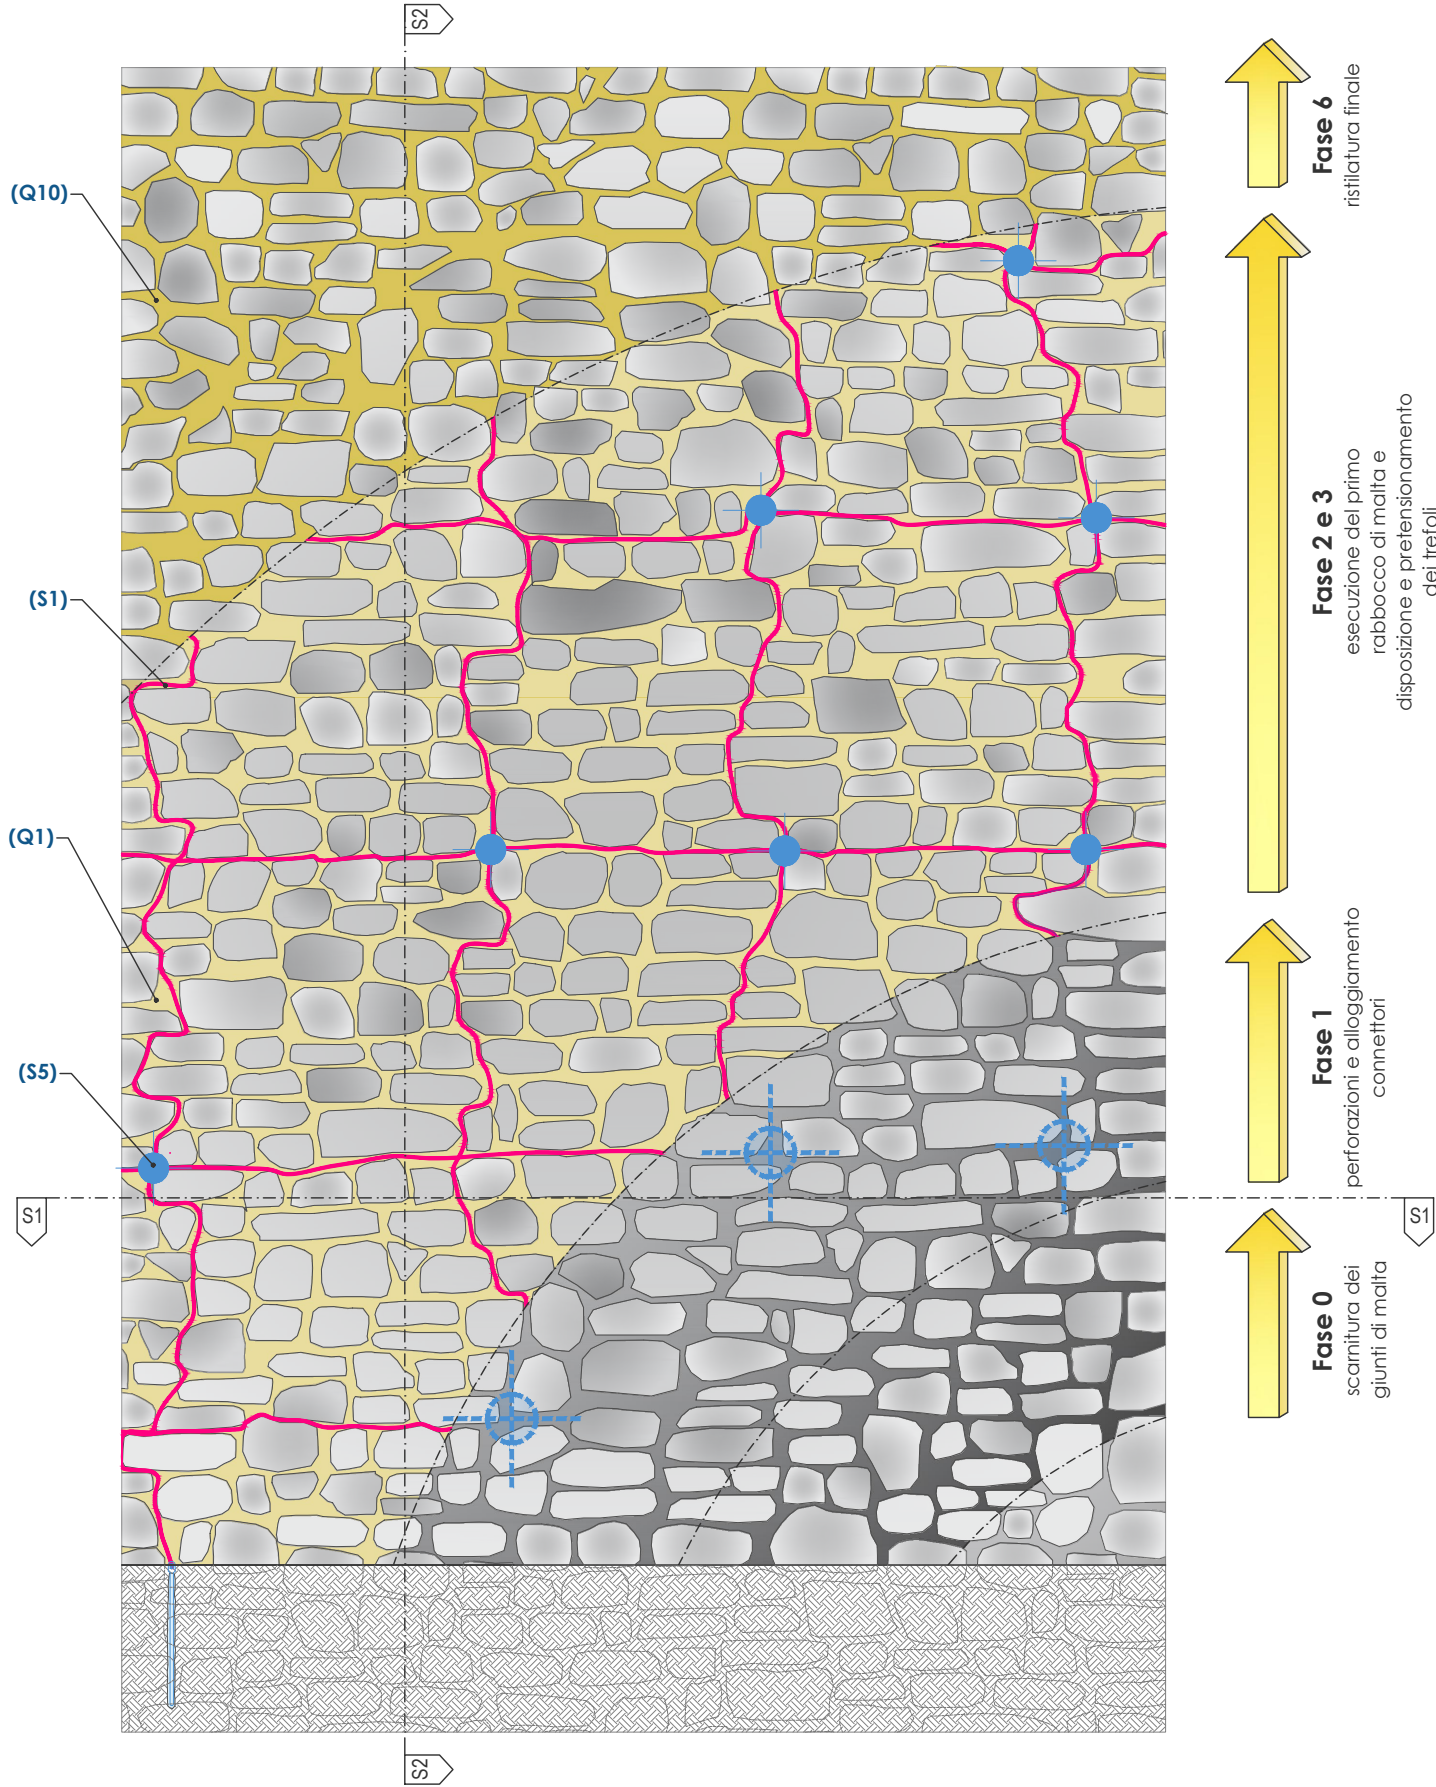


Vista V2-V2 - faccia "B" (scala 1:20)

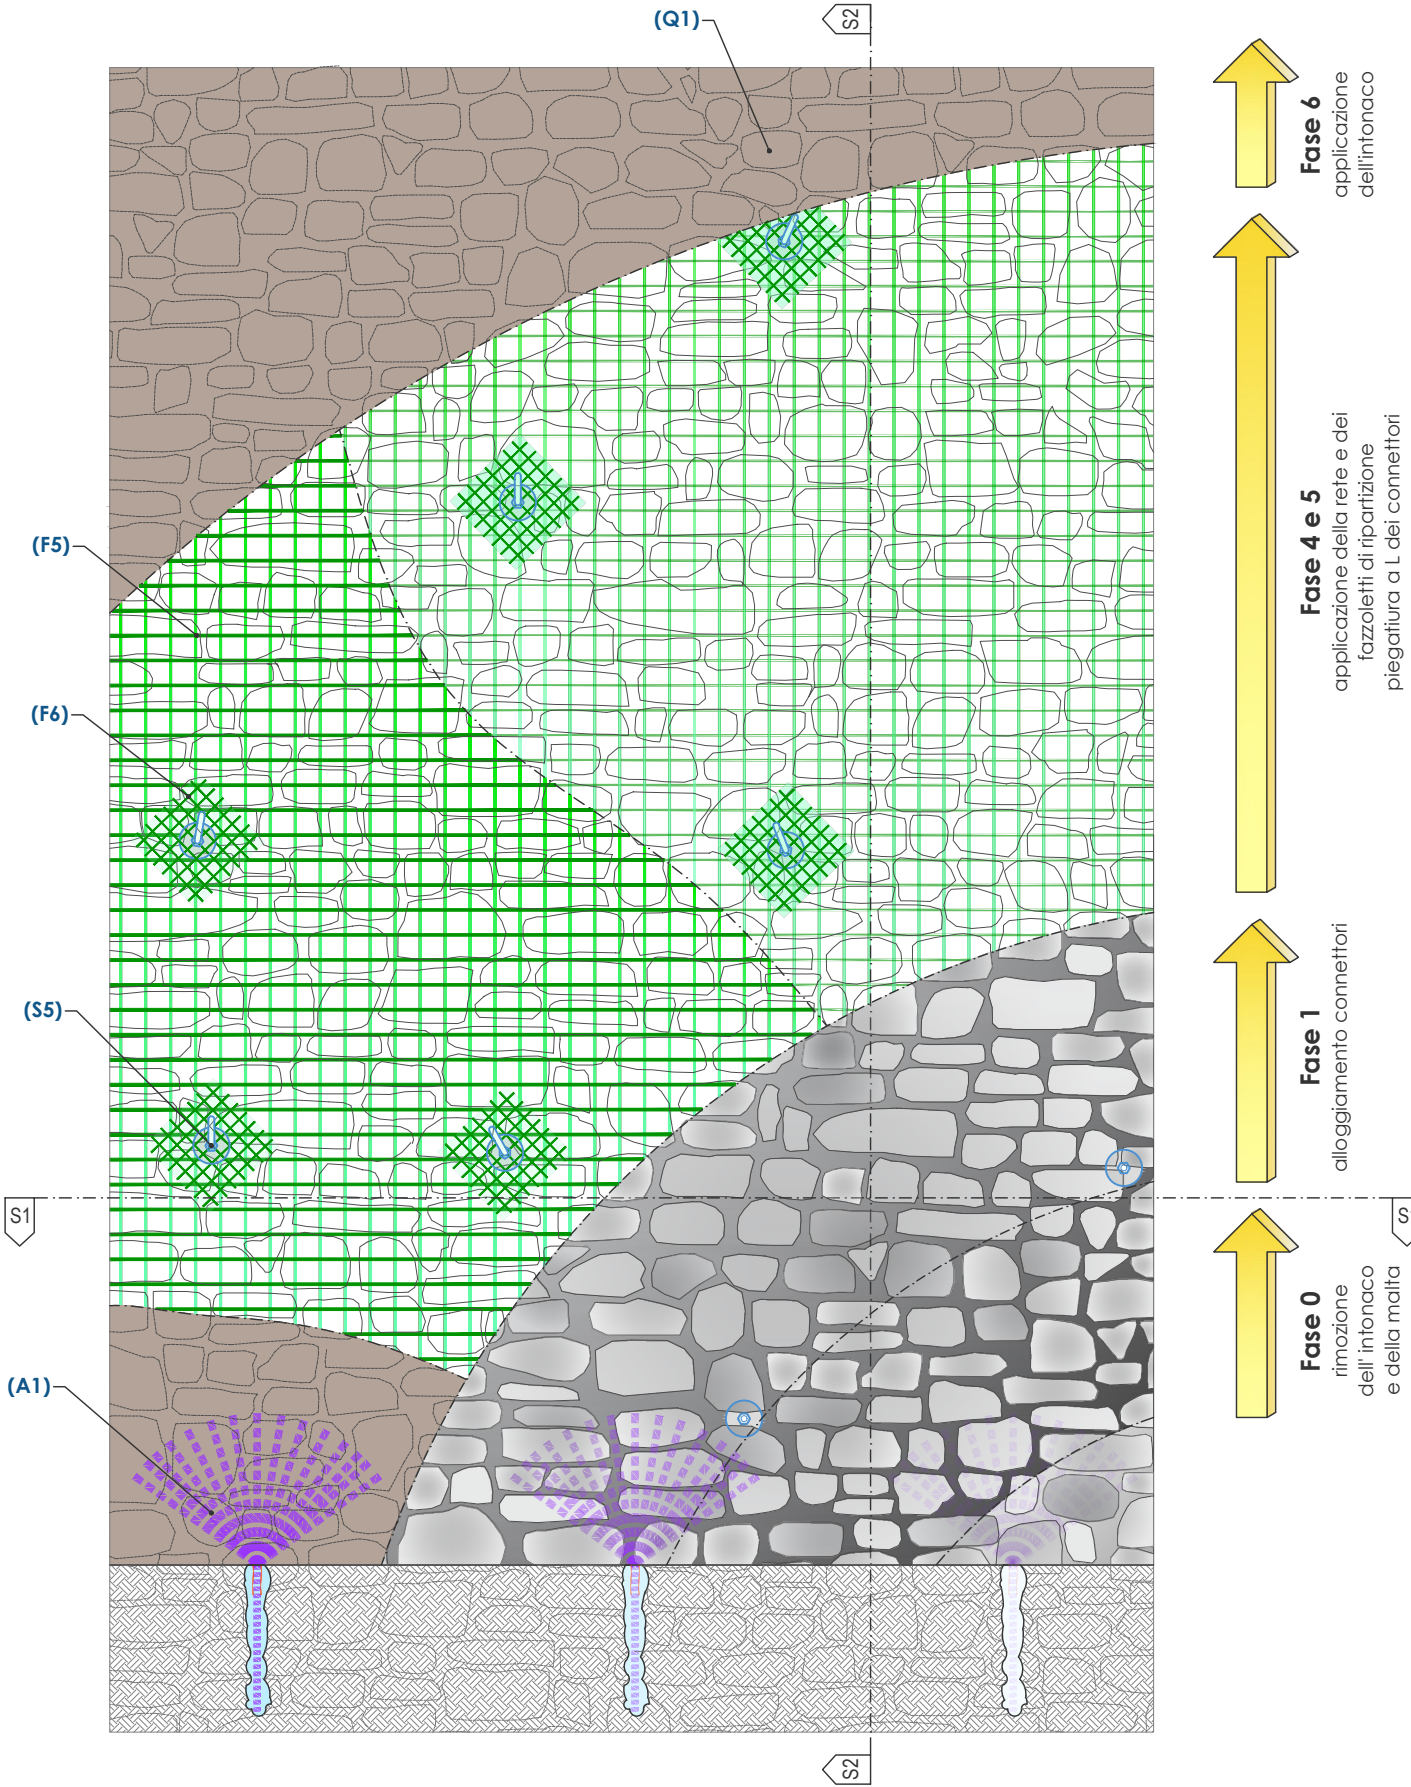





Sezione S1-S1 (scala 1:10)

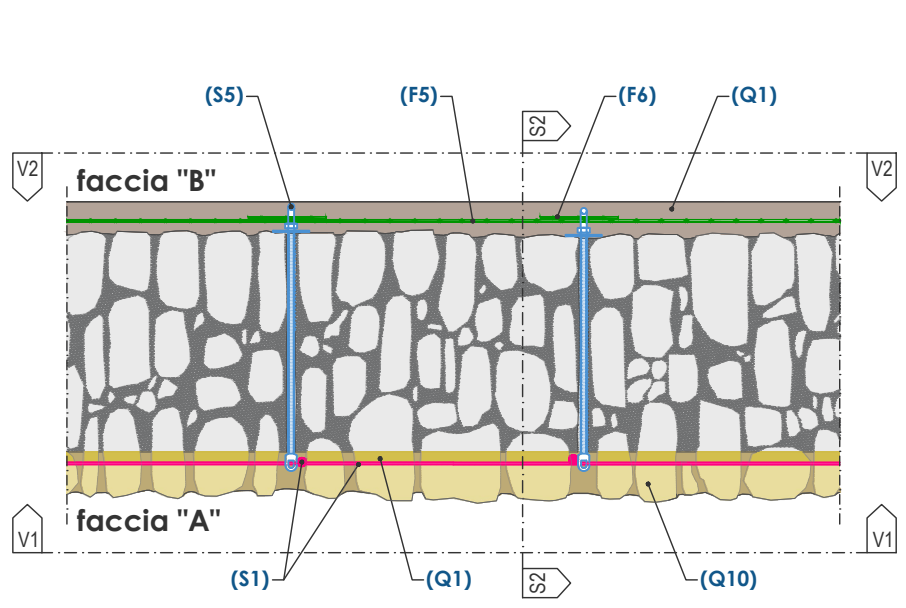


Sezione S2-S2 (scala 1:10)

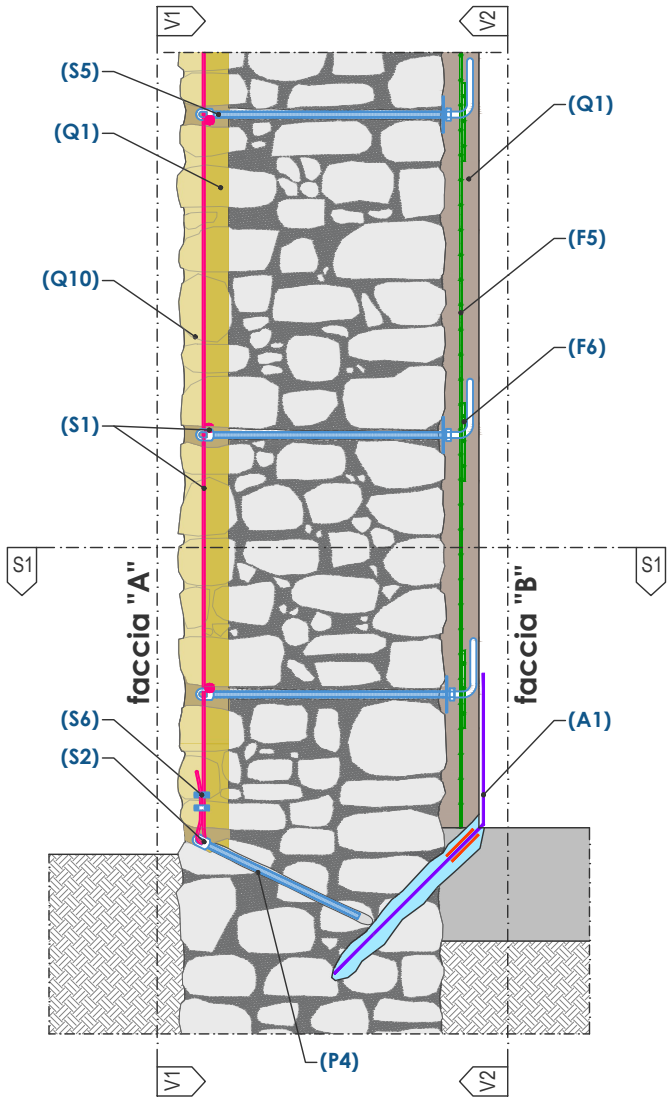


Dettaglio Angolo TIPO "A" (scala 1:5)

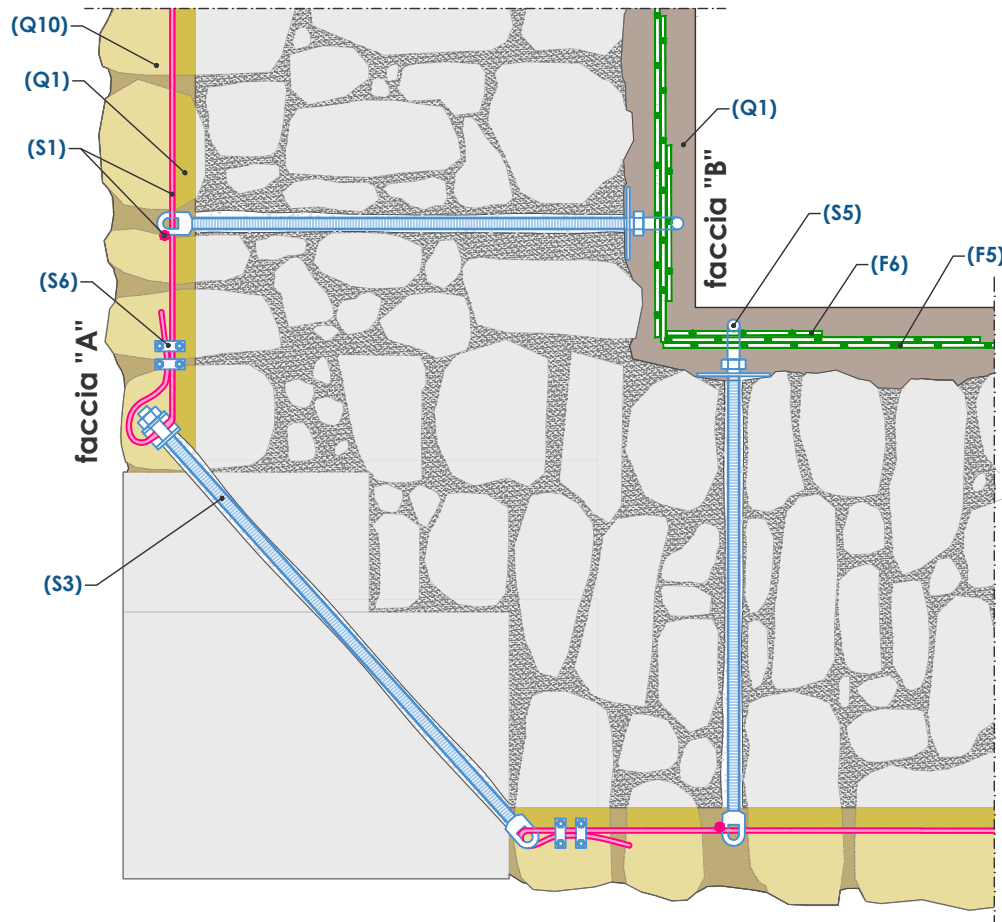

Dettaglio Angolo TIPO "B" (scala 1:5)

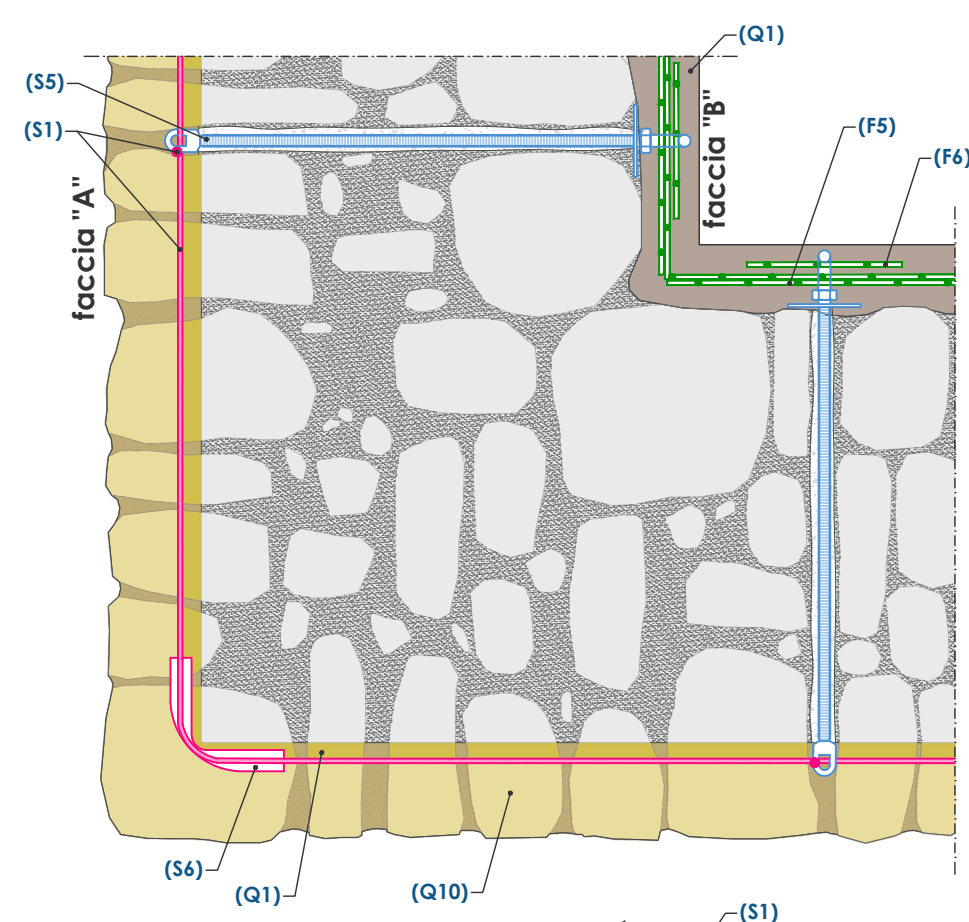

Dettaglio Angolo TIPO "C" (scala 1:5)

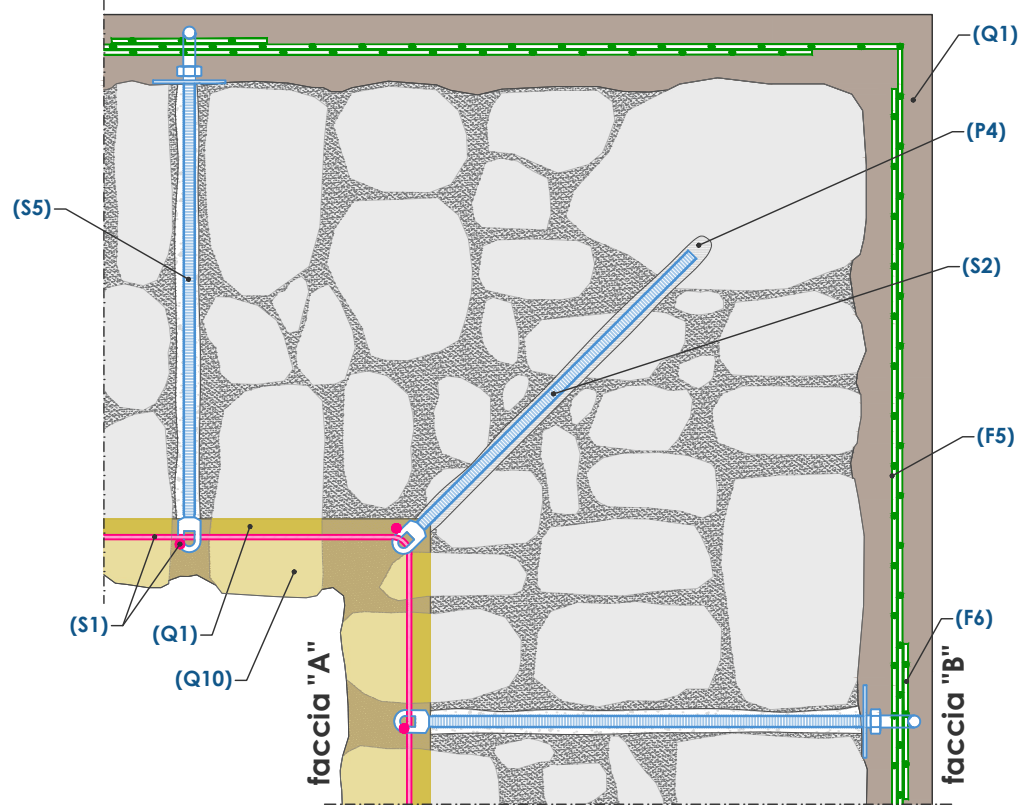

Dettaglio attacco a terra
posa delle barre sfioccate sopra
lo strato di malta indurito

