




FASI LAVORATIVE - RINFORZO CRM SU DUE LATI
Vista prospettica

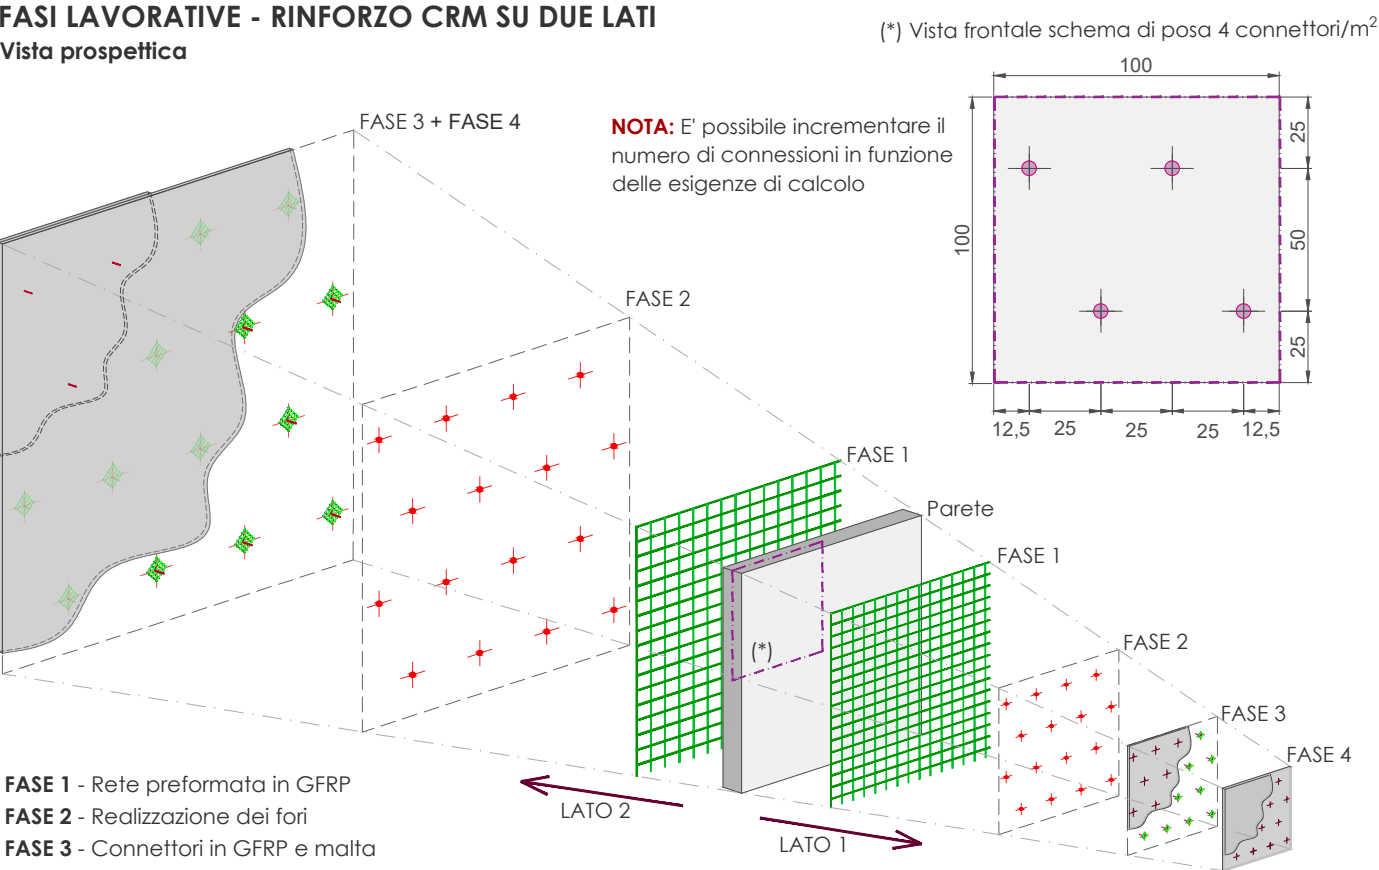

VISTA ASSONOMETRICA

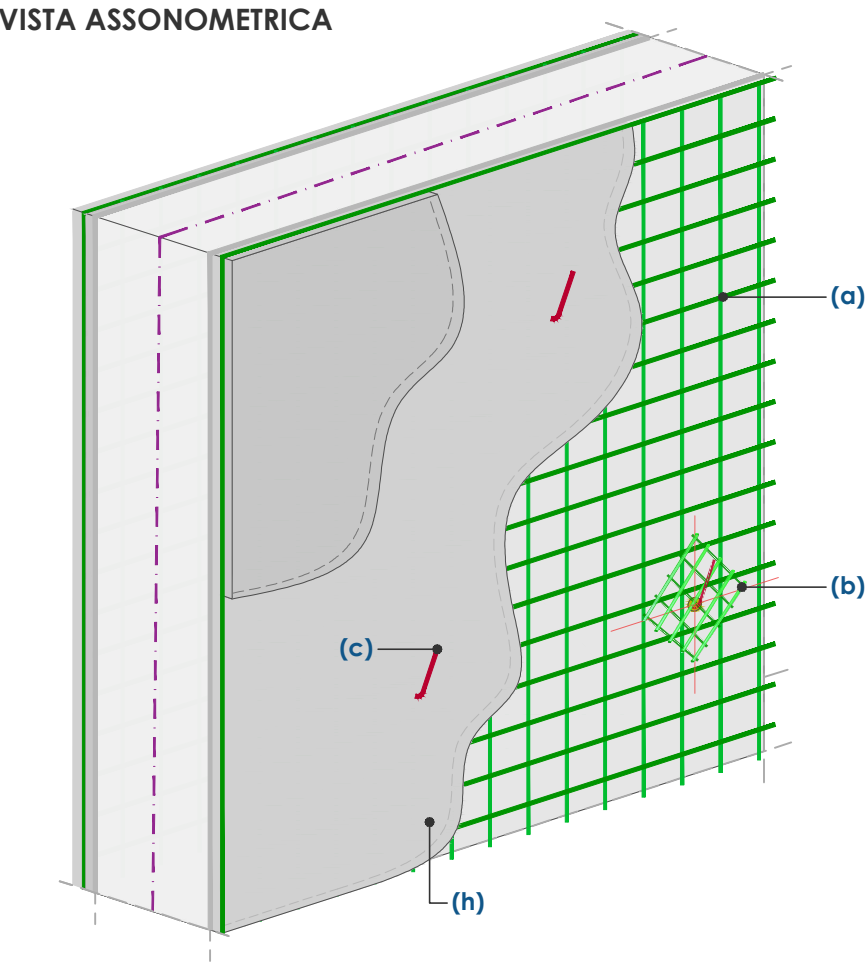


DETTAGLIO SEZIONE
scala 1:10

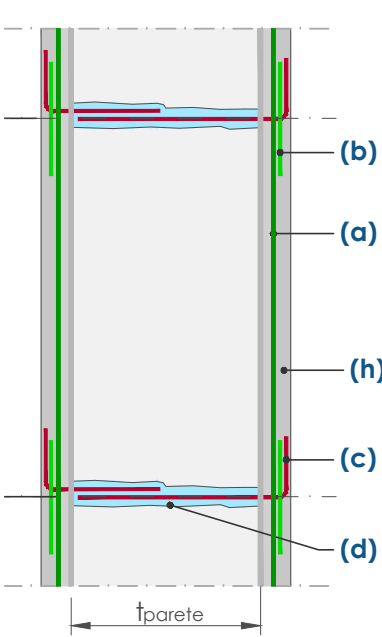

- Legenda:**
- Parete
 - Rinzafo
 - Rete in GFRP
 - Connettori a "L"
 - Fazzoletti
 - Malta

FASI LAVORATIVE PER 1 m² DI PARETE RINFORZATA SU DUE LATI CON SISTEMA CRM
Vista assonometrica

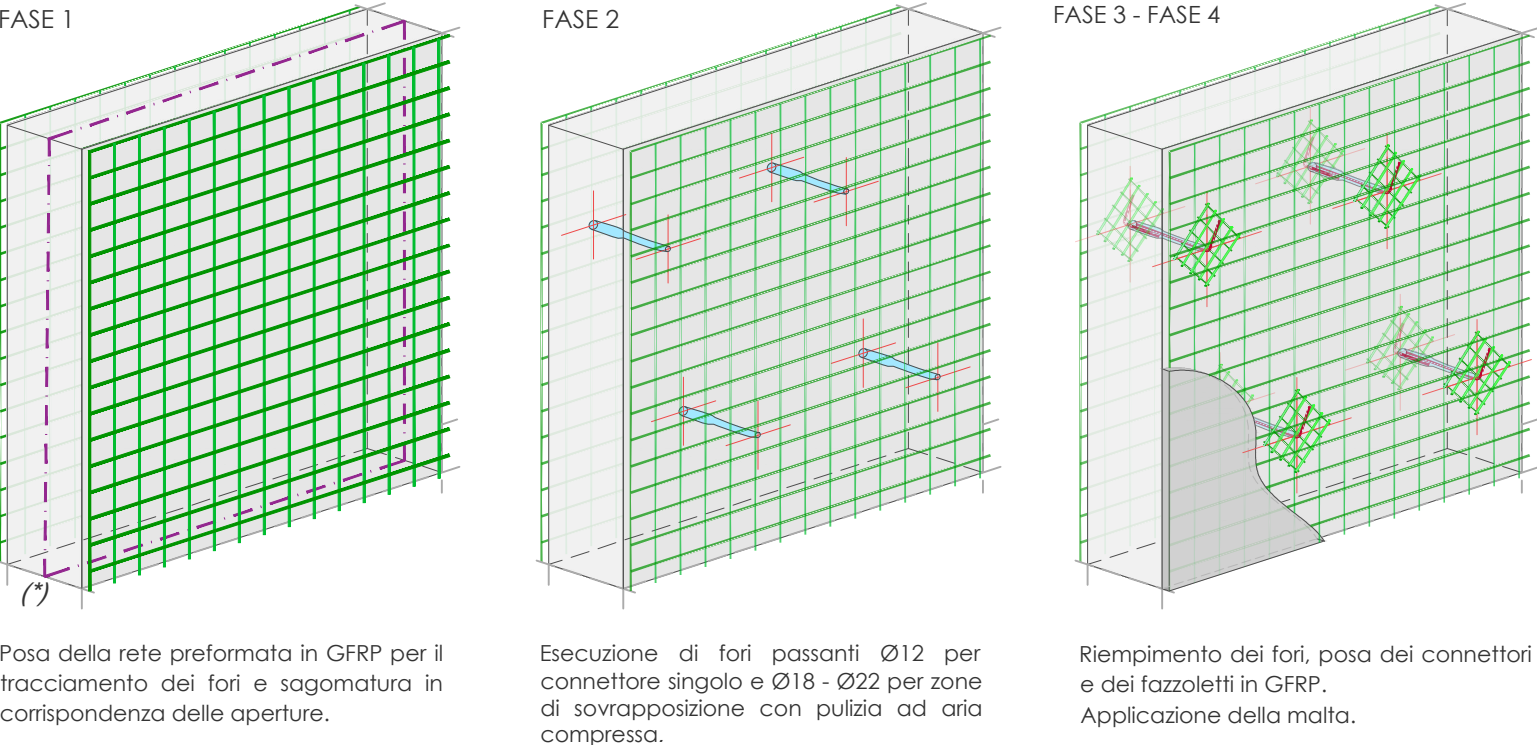

DESCRIZIONE DELLE LAVORAZIONI

L'intervento prevede la preparazione del supporto attraverso la rimozione degli strati esistenti e successiva ricostruzione delle parti danneggiate della parete, completare la preparazione con posa del rinzafo.

Successivamente, le lavorazioni per la realizzazione del rinforzo si articolano nelle seguenti fasi:

- posa sul piano medio dell'intonaco, di rete **FBMESH** e di elementi angolari **FBANG** con sovrapposizione di 15/20 cm ai giunti e negli spigoli. Tracciamento sulla parete della posizione dei fori e sagomatura della rete in corrispondenza delle aperture;
- realizzazione dei fori con trapano a rotazione;
- iniezione dei fori precedentemente realizzati con ancorante chimico bi-componente **INTEGRA FIXA VINYL15** e posa di fazzoletto **FBFAZ33X33** con connettore **FBCONL**;
- procedere con l'applicazione dell'intonaco di malta **MATERIA/EPOCA** con spessore di 3 cm previa bagnatura della superficie a rifiuto senza provocare ristagni d'acqua.

NOTE: In funzione delle condizioni termoigrometriche si consiglia la bagnatura della parete il giorno prima della posa dell'intonaco.

IDENTIFICAZIONE MATERIALI CRM

- (a) **FBMESH** (Rete preformata in GFRP)
- (b) **FBFAZ33X33T96AR** (Fazzoletto di rete preformata in GFRP)
- (c) **FBCONL** (Connettore a "L" preformato in GFRP)
- (d) **INTEGRA FIXA VINYL 15** (Ancorante chimico bi-componente)
- (e) **FBANG** (Elemento in GFRP preformato ad angolo retto)
- (f) **FB-TUP10-VAR1A/2A** (Barra in materiale composito fibrorinforzato)
- (g) **FB-HBAR10** (Barra elicoidale in acciaio inox austenitico)
- (h) **MALTA MATERIA/EPOCA** (Impasto premiscelato ecocompatibile a base calce)

Le misure sono espresse in cm se non diversamente specificato
Per lo schema di posa connettori e tabella materiali fare riferimento alla tavola CRM10