



FASE 5 - FBFAZ33x33T96AR, FBCON, MALTA MATERIA/EPOCA

(scala 1:20)


VISTA FRONTALE
V1-V1

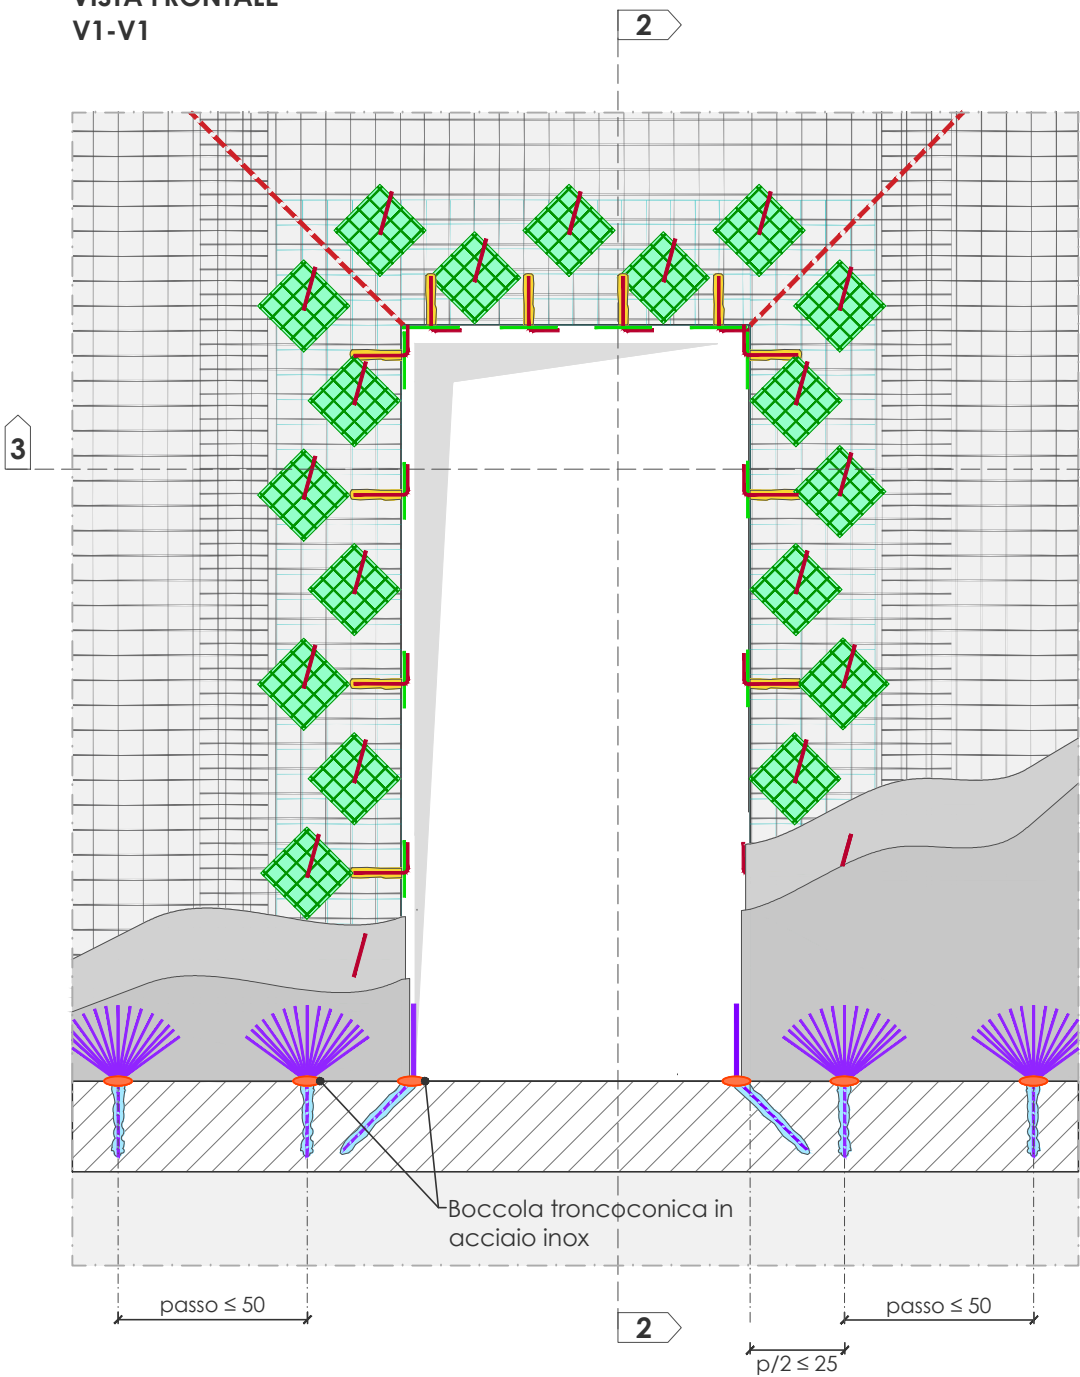

VISTA LATERALE
V2-V2

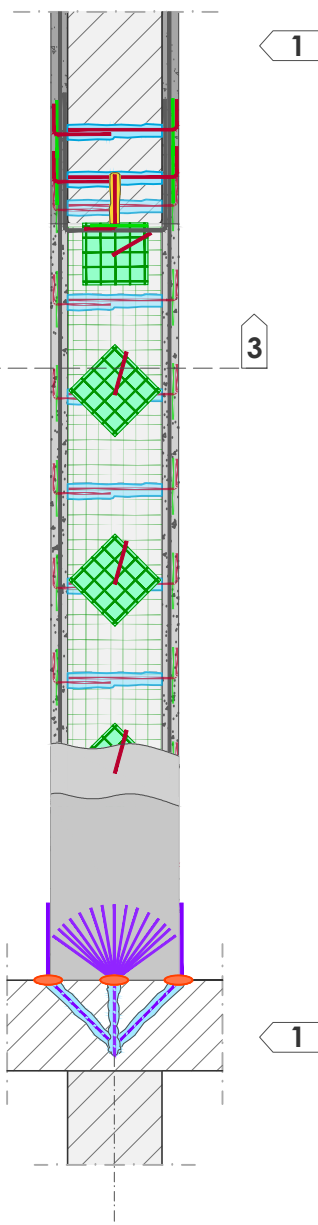

VISTA DAL BASSO VERSO L'ALTO
V3-V3

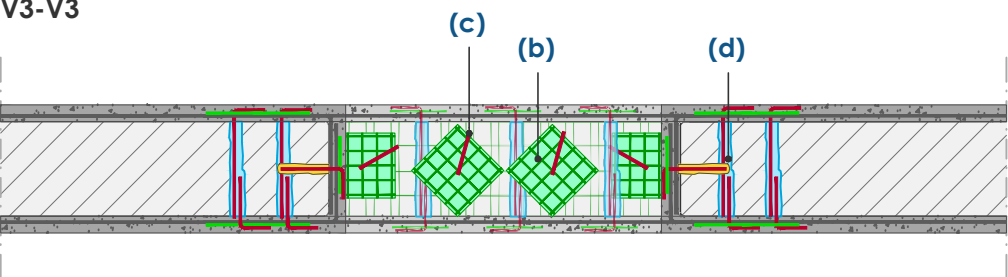


FASE 5: Riempimento dei fori con resina **FIXA VINYL 15** e inserimento dei connettori **FBCON** con relativi fazzoletti di rete in GFRP **FBFAZ33x33T96AR**.
Messa in opera di malta **MATERIA/EPOCA** dello spessore di 3cm e connettori in GFRP **FB-TUP10-VAR1A** ad intonaco indurito.


VARIANTE IN PRESENZA DI ARCHITRAVE IN ACCIAIO

(scala 1:25)


VISTA FRONTALE
V1-V1

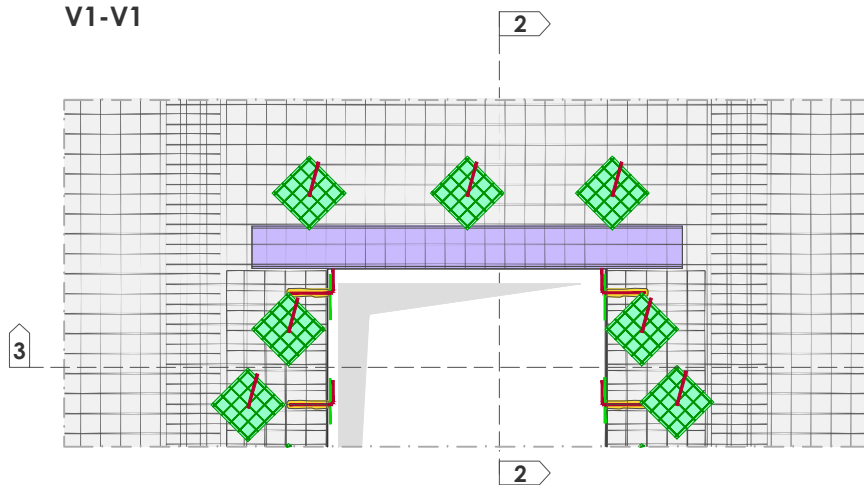

VISTA LATERALE
V2-V2

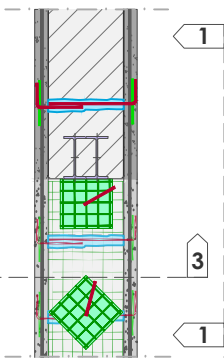


VISTA DAL BASSO VERSO L'ALTO
V3-V3

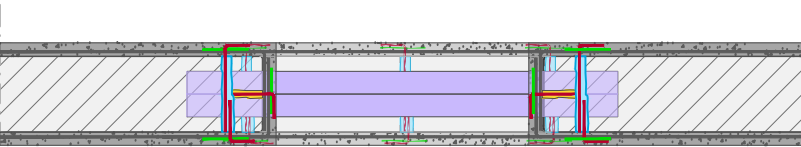

In presenza di architrave in acciaio non è necessaria la posa di elementi angolari in corrispondenza delle spalle.

Vista assonometrica - Dettaglio della FASE1 e FASE5

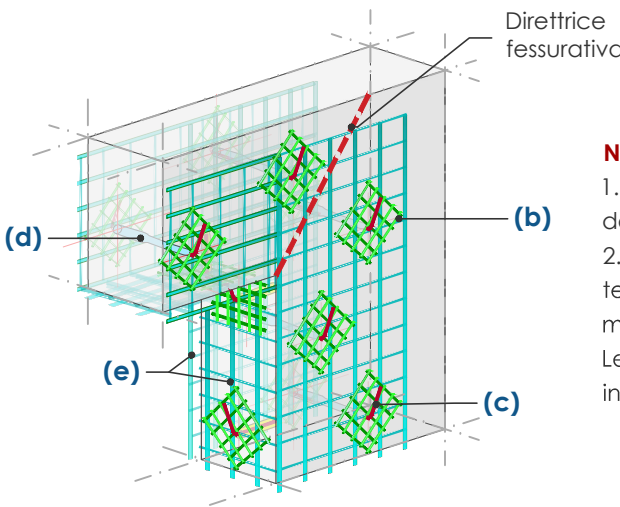

NOTE:
1. Evitare la realizzazione dei fori in corrispondenza delle direttrici fessurative;
2. E' possibile realizzare l'intervento secondo un'alternativa tecnologica che prevede di eseguire le medesime fasi lavorative ma trascurando la posa iniziale degli angolari previsti in **FASE1**.
Le lavorazioni e le prescrizioni delle rimanenti fasi rimangono invariate.

IDENTIFICAZIONE MATERIALI CRM

- (a) FBMesh (Rete preformata in GFRP)
- (b) FBFAZ33x33T96AR (Fazzoletto di rete preformata in GFRP)
- (c) FBCONL (Connettore a "L" preformato in GFRP)
- (d) INTEGRA FIXA VINYL 15 (Ancorante chimico bi-componente)
- (e) FBANG (Elemento in GFRP preformato ad angolo retto)
- (f) FB-TUP10-VAR1A/2A (Barra in materiale composito fibrorinforzato)
- (g) FB-HBAR10 (Barra elicoidale in acciaio inox austenitico)
- (h) MALTA MATERIA/EPOCA (Impasto premiscelato ecocompatibile a base calce)

Le misure sono espresse in cm se non diversamente specificato
Per lo schema di posa connettori e tabella materiali fare riferimento alla tavola CRM10