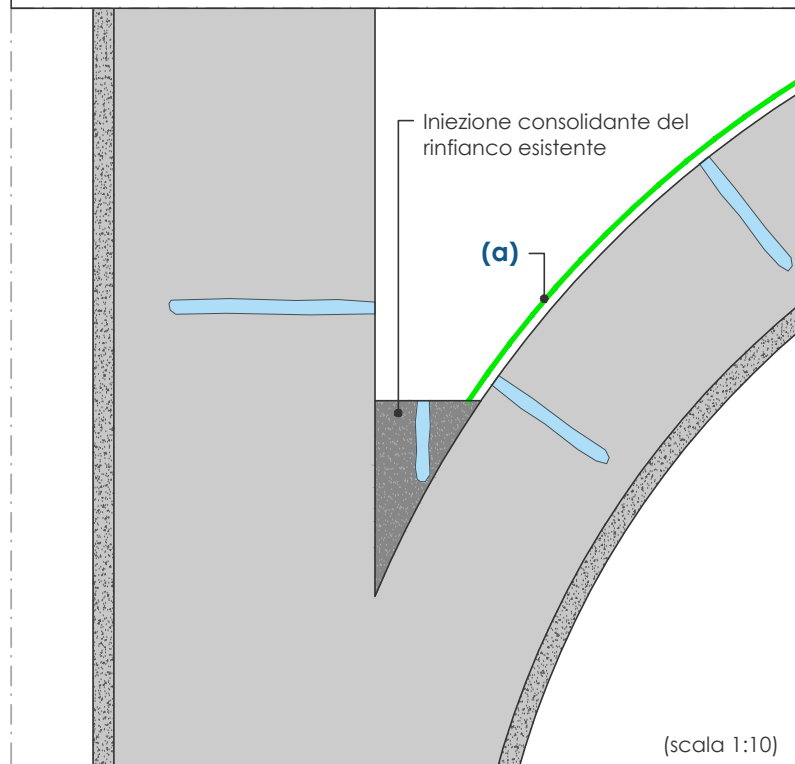
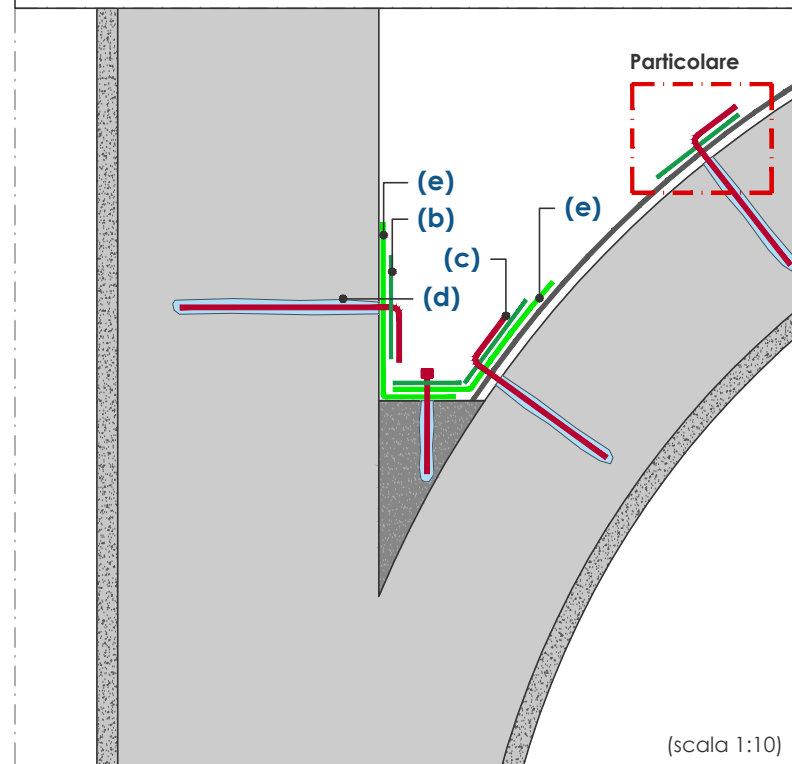


**FASE 1**


Posa della rete all'estradosso e realizzazione dei fori

**FASE 2**



Posa di angolari, connettori e fazzoletti

**SCHEMA DI POSA CONNETTORI N.4/m<sup>2</sup>**


(scala 1:25)

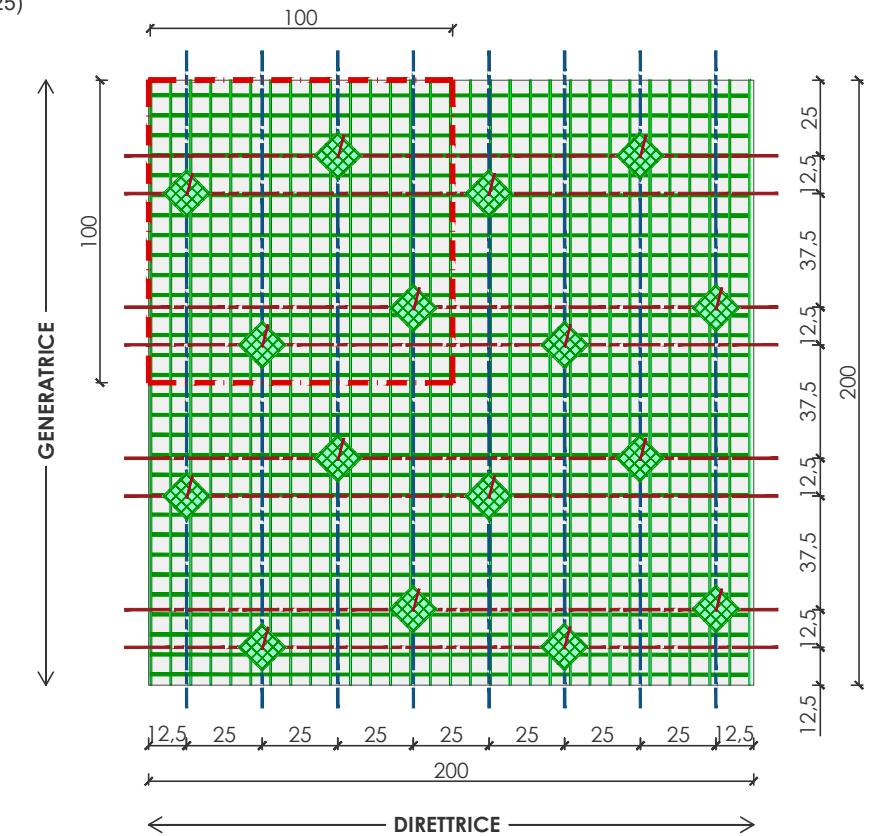**FASE 3**

Posa di malta all'estradosso

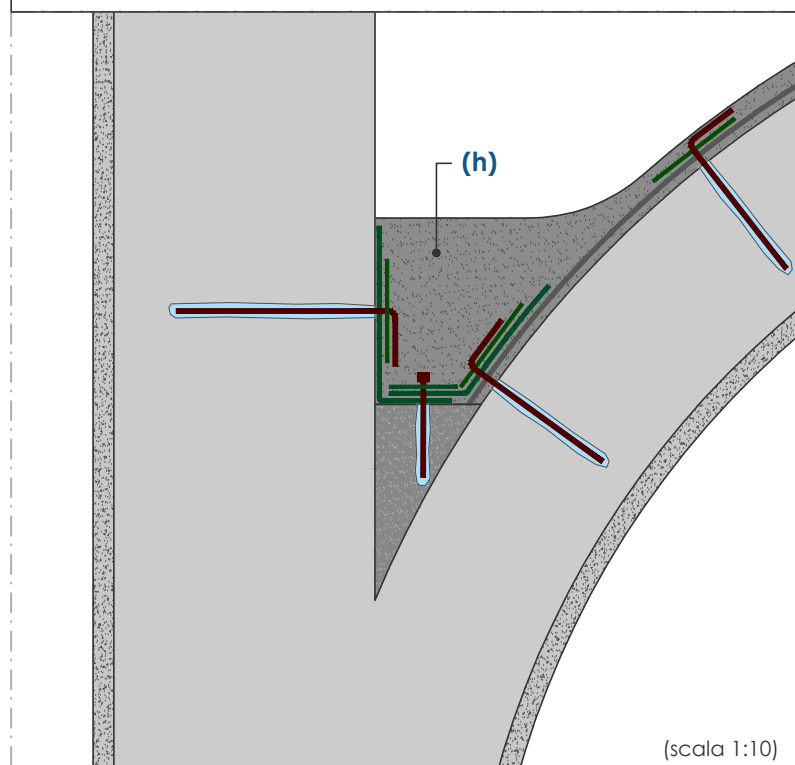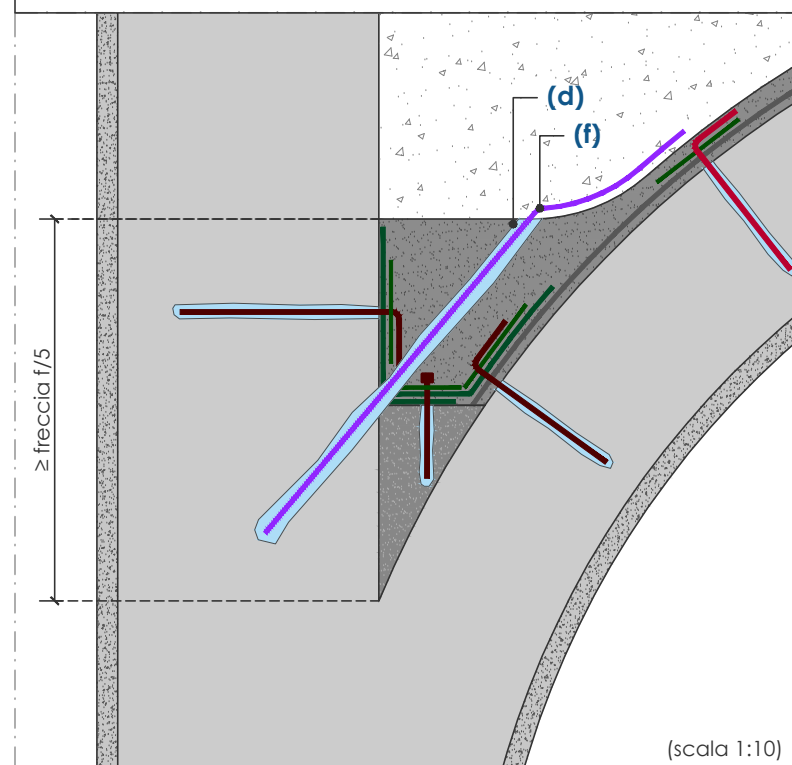**FASE 4** Realizzazione di foro e posa di connettore in GFRP a intonaco indurito e successivo riempimento**PARTICOLARE**

Alternativa tecnologica per il collegamento della rete in GFRP

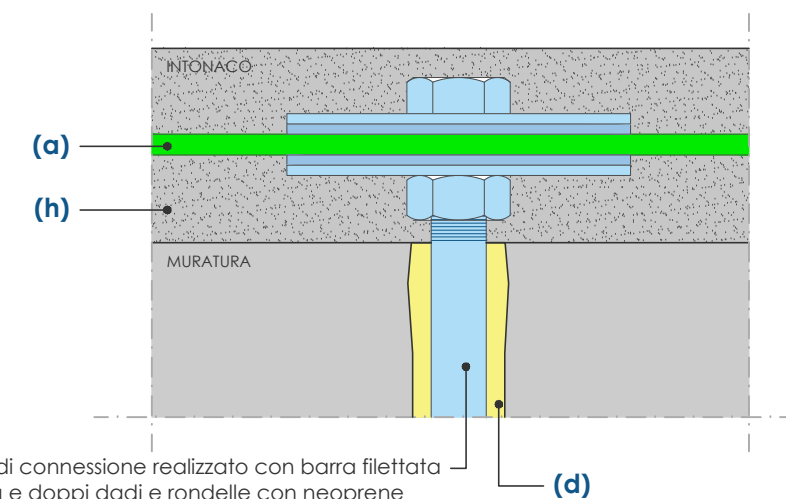

Sistema di connessione realizzato con barra filettata inghisata e doppi dadi e rondelle con neoprene

**NOTE:**

1. Il dettaglio tipologico rimane valido anche per la connessione della rete posta all'intradosso della volta come alternativa all'utilizzo dei connettori in GFRP.
2. Nella realizzazione del sistema di connessione indicato in "Particolare" si consiglia l'utilizzo di dadi bassi con filettatura a passo fine (Spessore 4mm)

Le misure sono espresse in cm se non diversamente specificato  
Per lo schema di posa connettori e tabella materiali fare riferimento alla tavola CRM19

