




FASE 1
Posa della rete e dei connettori in acciaio all'intradosso

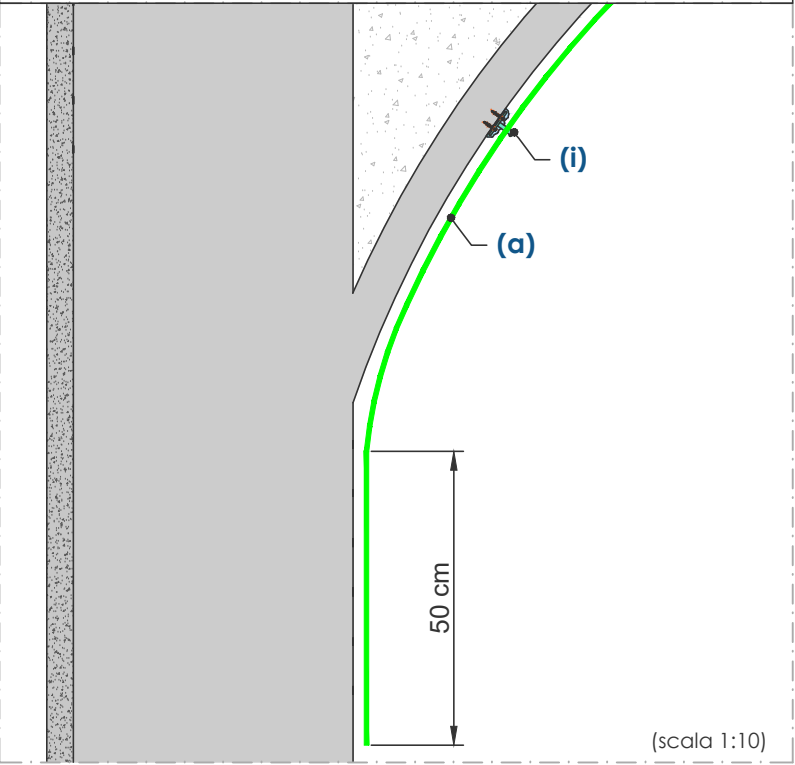


FASE 2
Realizzazione dei fori per le barre in acciaio

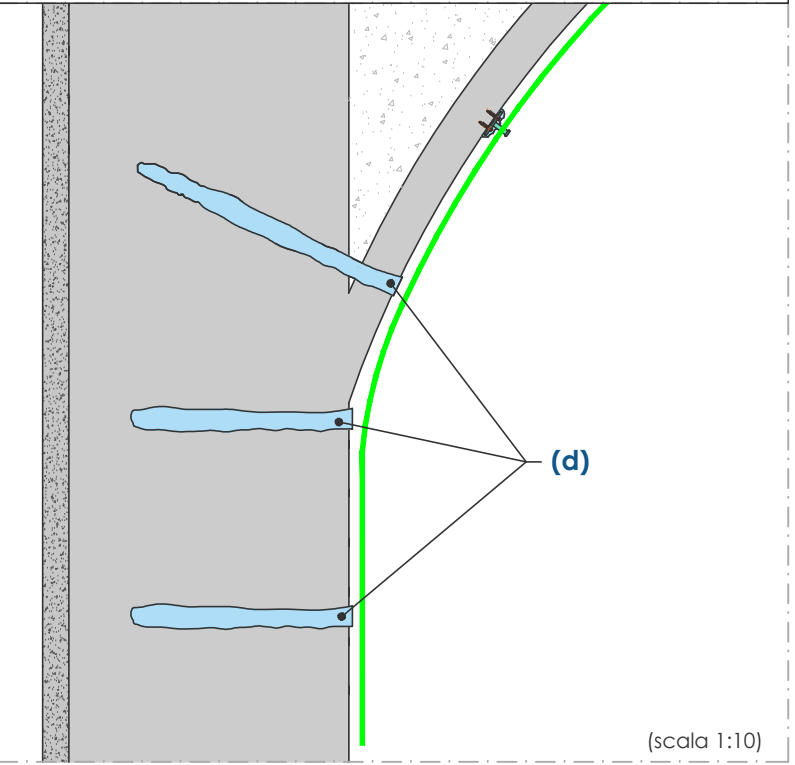


FASE 3
Inserimento delle barre in acciaio

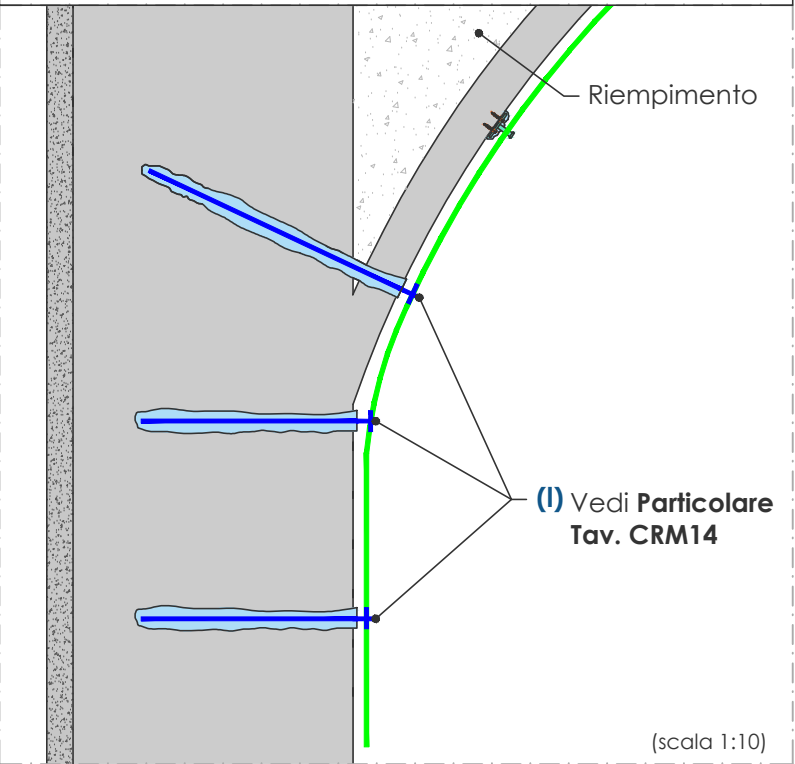


FASE 4
Posa di malta all'intradosso

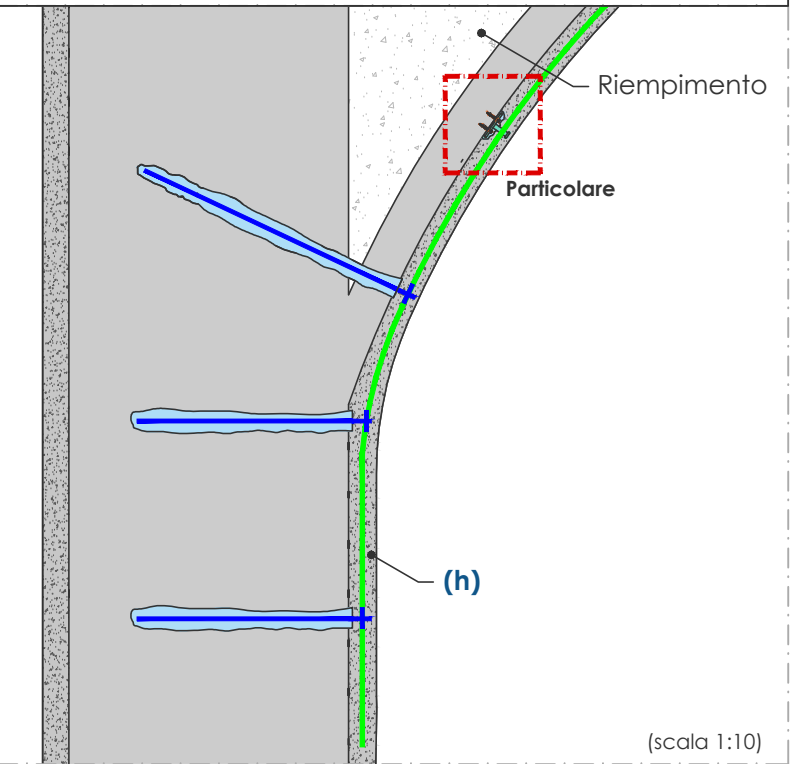

SCHEMA DI POSA CONNETTORI N.4/m²
(scala 1:25)

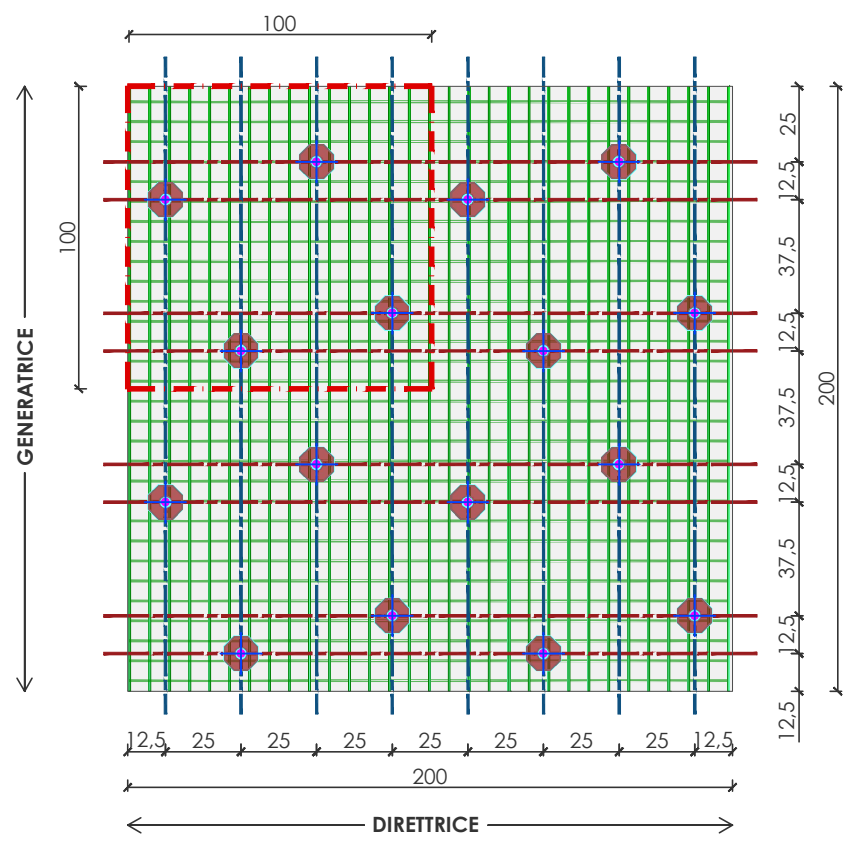

PARTICOLARE

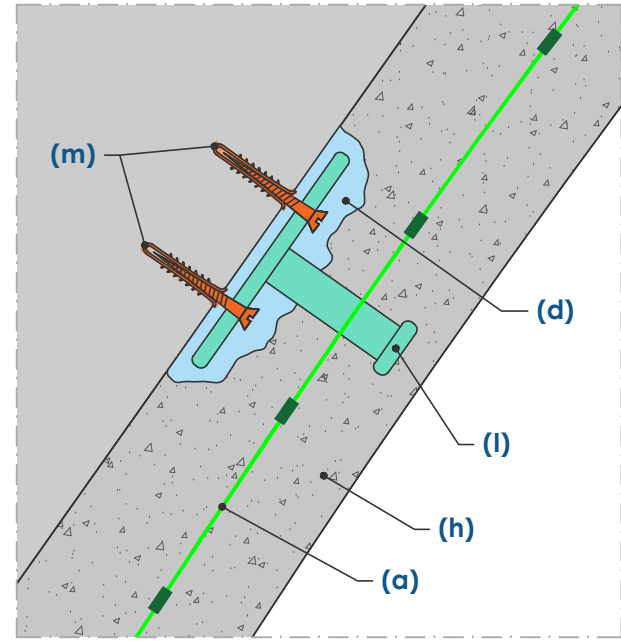

Le misure sono espresse in cm se non diversamente specificato
Per lo schema di posa connettori e tabella materiali fare riferimento alla tavola CRM19

