



FASE 1 - Posa degli angolari su pilastri e arco

(scala 1:25)

VISTA FRONTALE

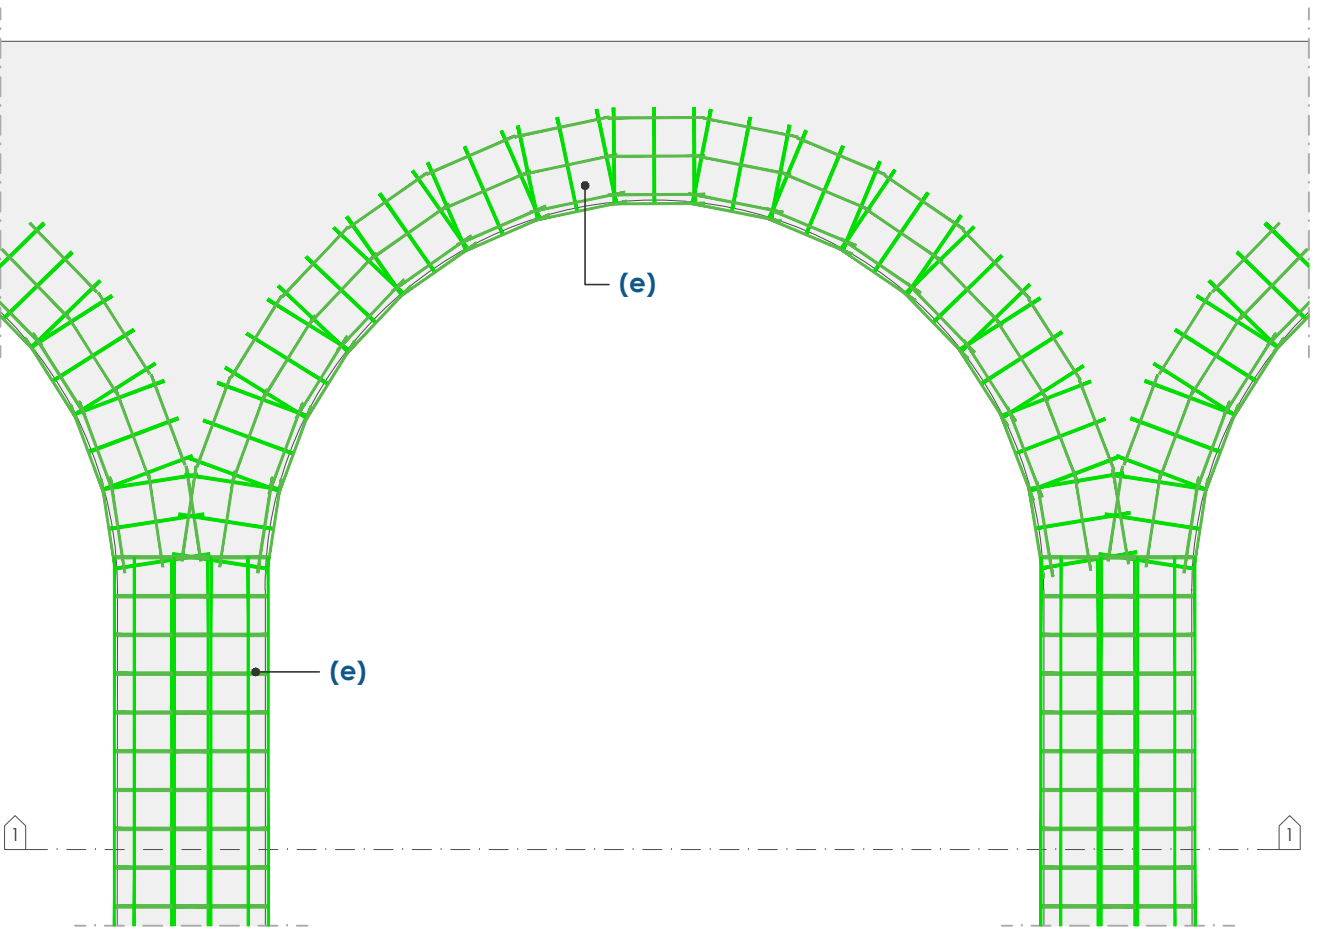


SEZIONE 1-1

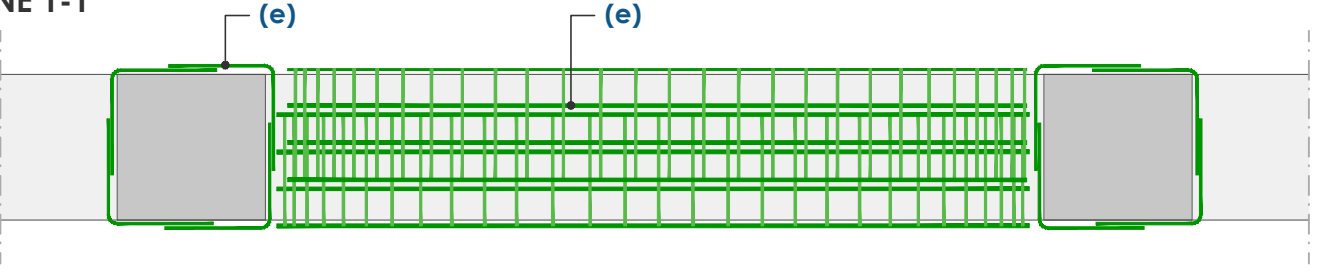

FASE 1:
Preparazione della superficie mediante rimozione degli strati di finitura esistenti ed eventuale ricostruzione delle parti danneggiate.
Posa degli angolari sul piano medio dell'intonaco in corrispondenza di tutti gli spigoli del pilastro e per l'intero sviluppo dell'intradosso degli archi


NOTA:
La posa degli angolari all'intradosso dell'arco dovrà avvenire per tratti con lunghezza differente a seconda della curvatura dell'arco fino a ricoprire l'intero sviluppo.

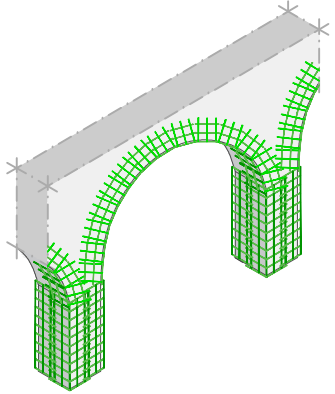


FASE 2 - Posa della rete in G.F.R.P.

(scala 1:25)


VISTA FRONTALE

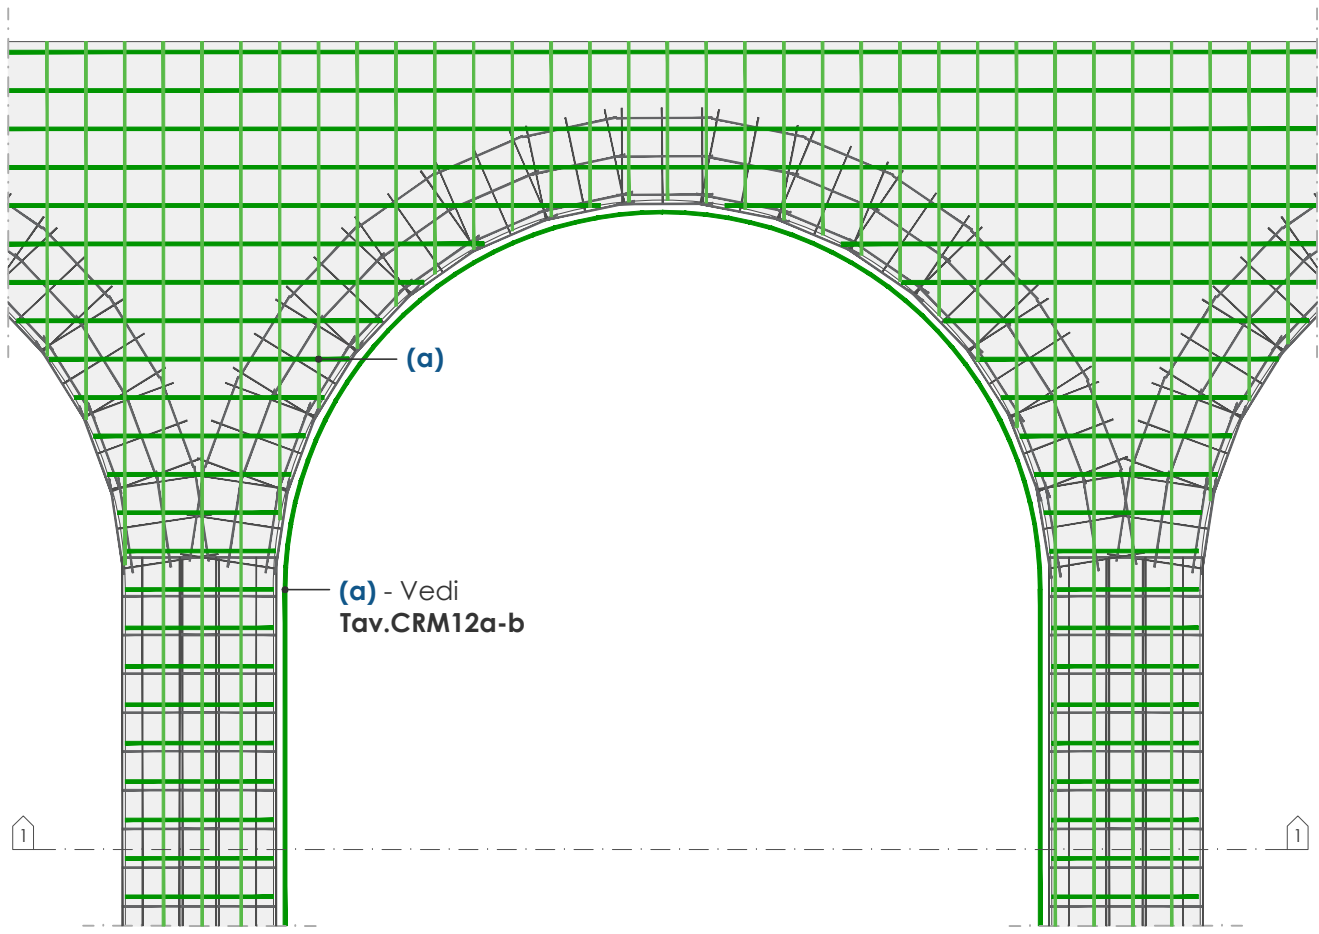

SEZIONE 1-1

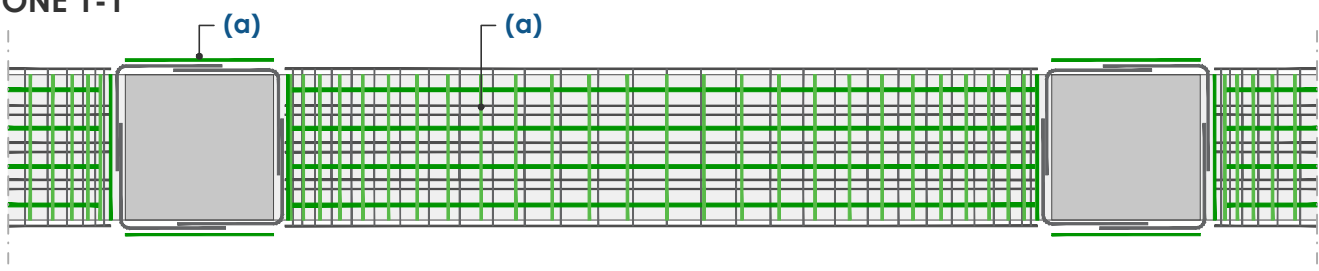

FASE 2:
Posa della rete in GFRP sul piano medio dell'intonaco all'intradosso dell'arco seguendo le indicazioni fornite in **Tav. 12a-b** e posa su tutti i lati dei pilastri (**Tav. 18**).
La rete dovrà essere posata anche sulle pareti soprastanti ("timpani"), qualora presenti, seguendo le indicazioni fornite in **Tav. 00-04**.

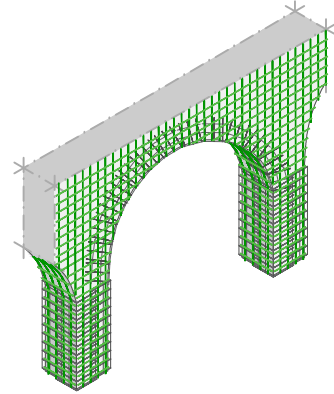

Le misure sono espresse in cm se non diversamente specificato
Per lo schema di posa connettori e tabella materiali fare riferimento alla tavola CRM19