


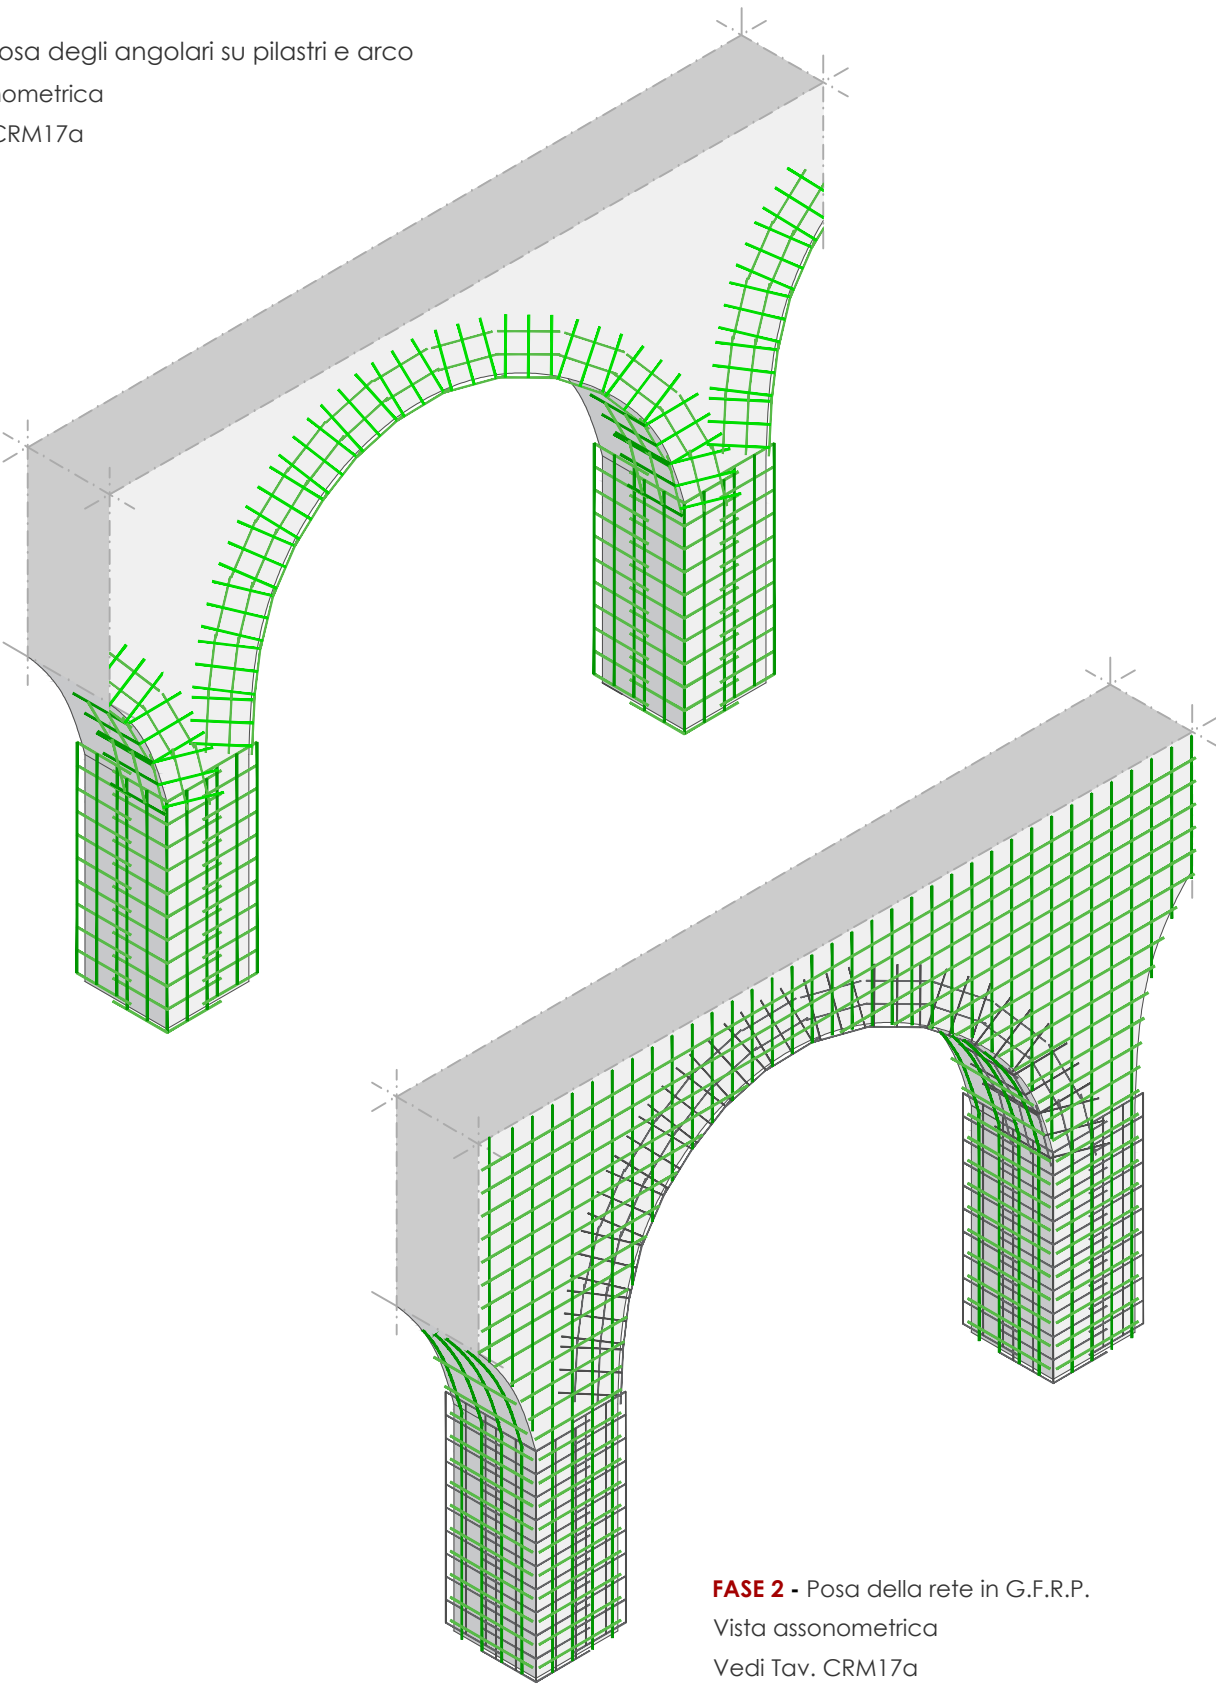


FASE 1 - Posa degli angolari su pilastri e arco
Vista assonometrica
Vedi Tav. CRM17a



FASE 2 - Posa della rete in G.F.R.P.
Vista assonometrica
Vedi Tav. CRM17a

FASE 3 - Tracciamento dei fori
Vista assonometrica
Vedi Tav. CRM17b

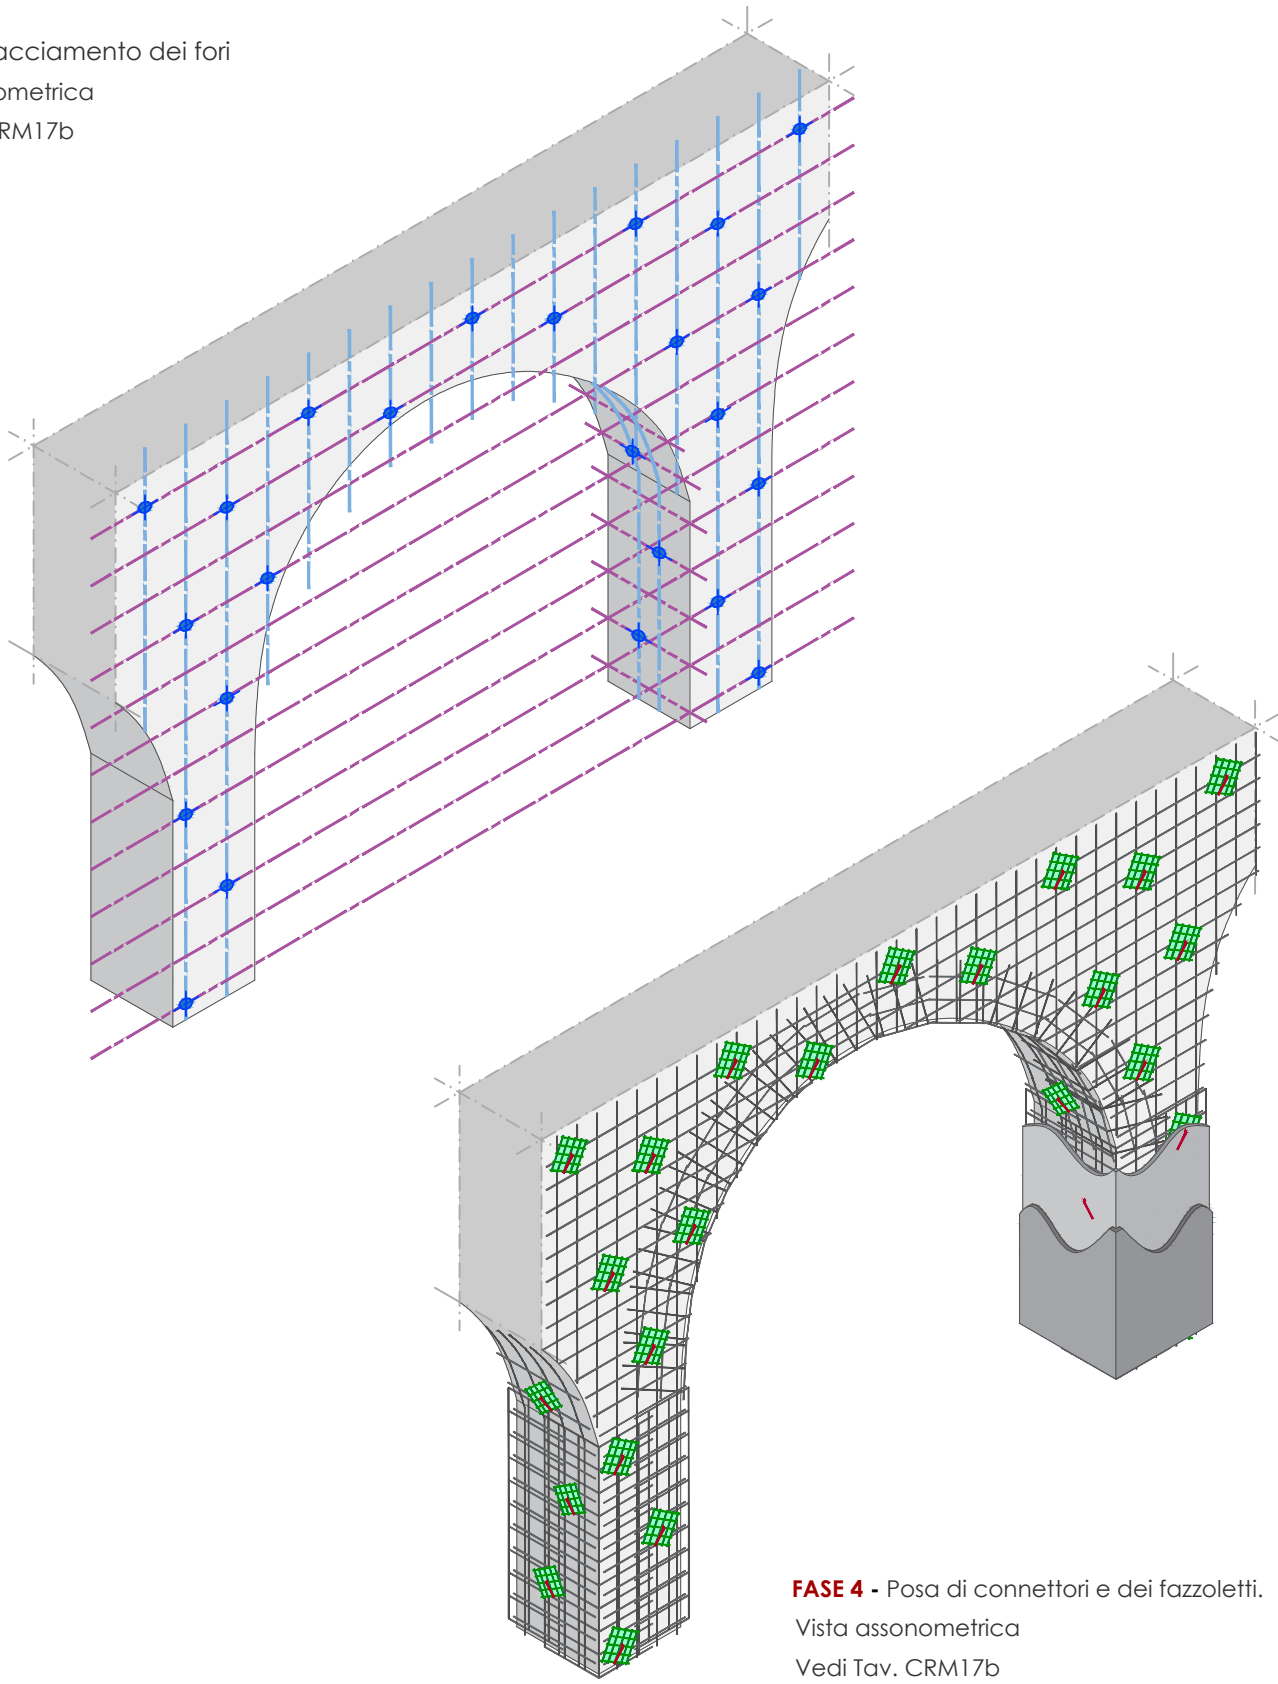

FASE 4 - Posa di connettori e dei fazzoletti.
Vista assonometrica
Vedi Tav. CRM17b

Le misure sono espresse in cm se non diversamente specificato
Per lo schema di posa connettori e tabella materiali fare riferimento alla tavola CRM19

