



TORRI PIEZOMETRICHE

ELENCO ELABORATI

TORRE PIEZOMETRICA	
➤ FRP 27.a	RINFORZO SETTI IN C.A. E PILASTRI
➤ FRP 27.b	RINFORZO TRAVI E NODI
➤ FRP 27.c	RINFORZO SERBATOIO






Vista prospettica

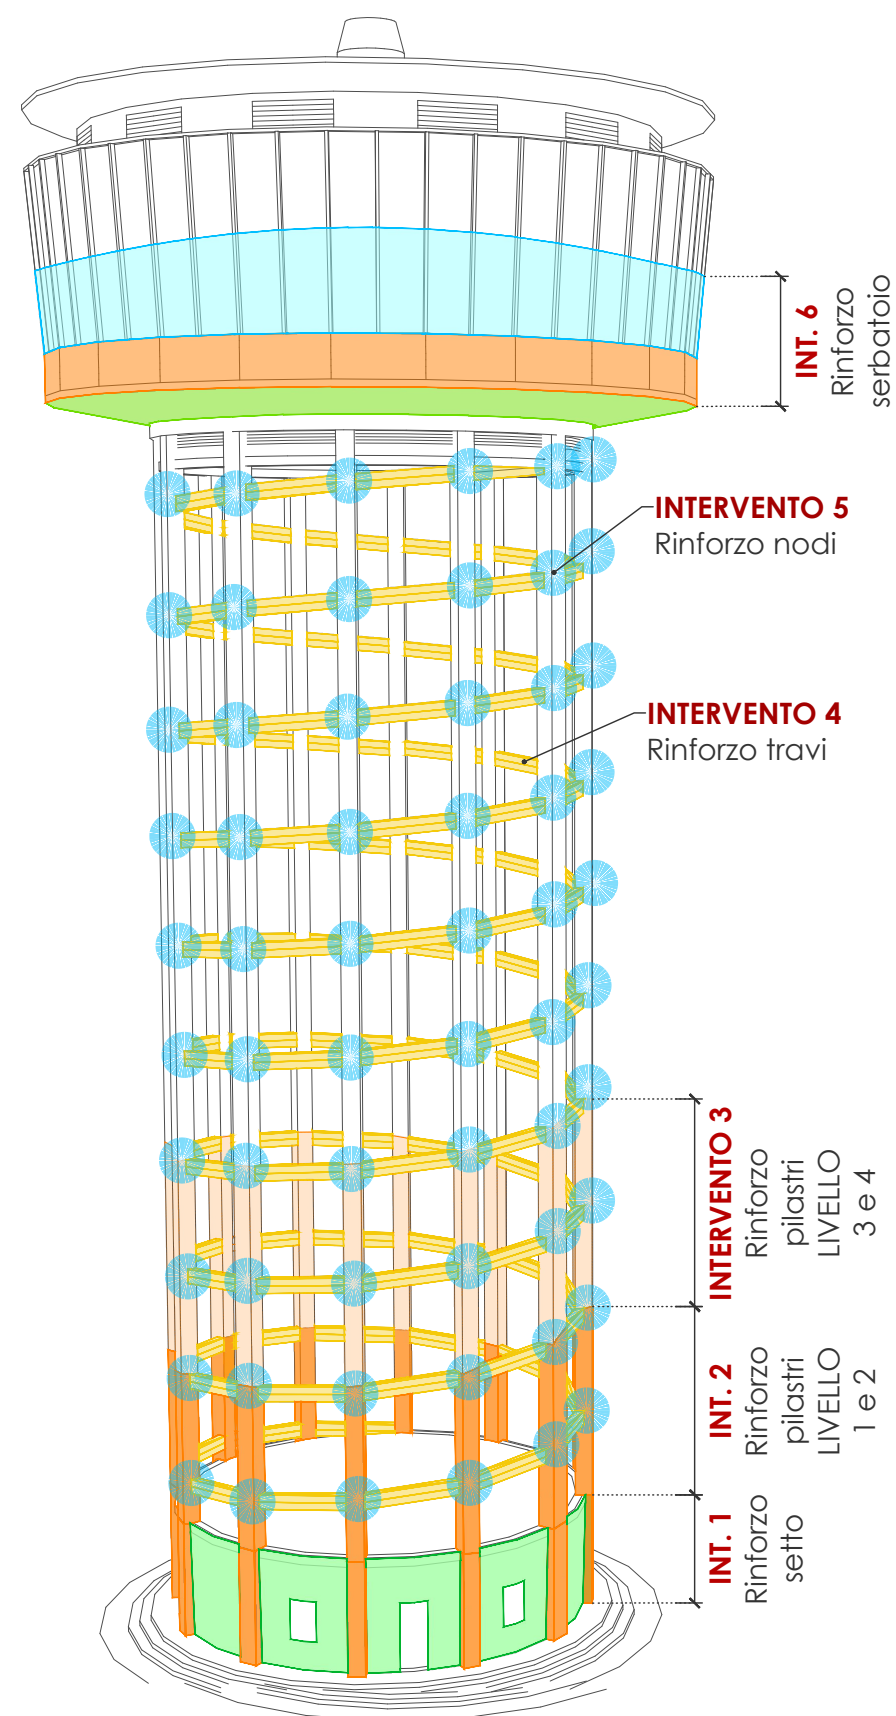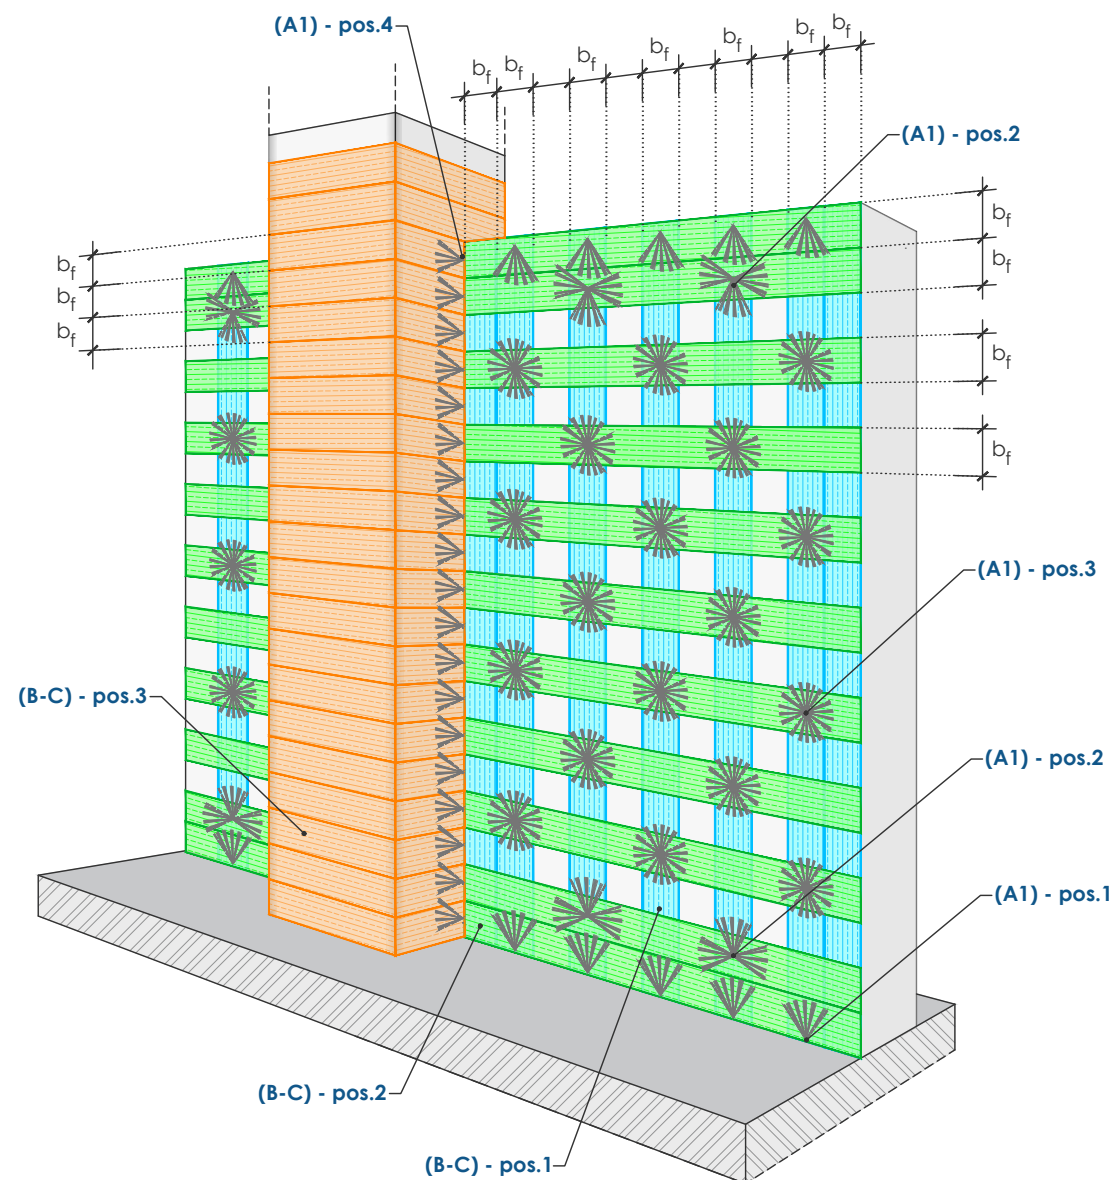**INTERVENTO 1** - Rinforzo setti in c.a.
posa in opera rinforzi

Nota 1: Per il dettaglio delle fasi di lavorazione rappresentate si rimanda alle tavole specifiche di rinforzo di nodi, travi, pilastri e setti.

Nota 2: La numerazione delle posizioni dei materiali è riferita ad ogni intervento ed è indipendente e non consecutiva.

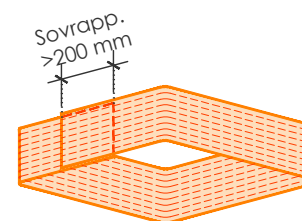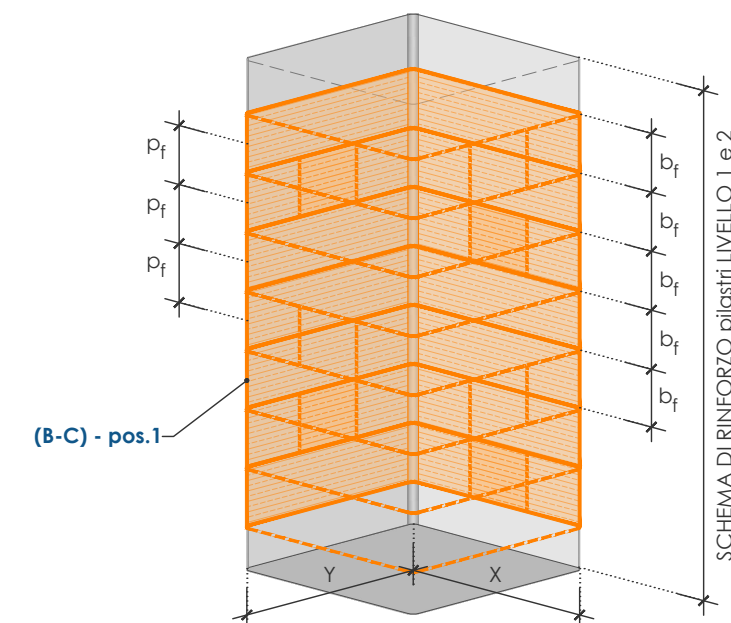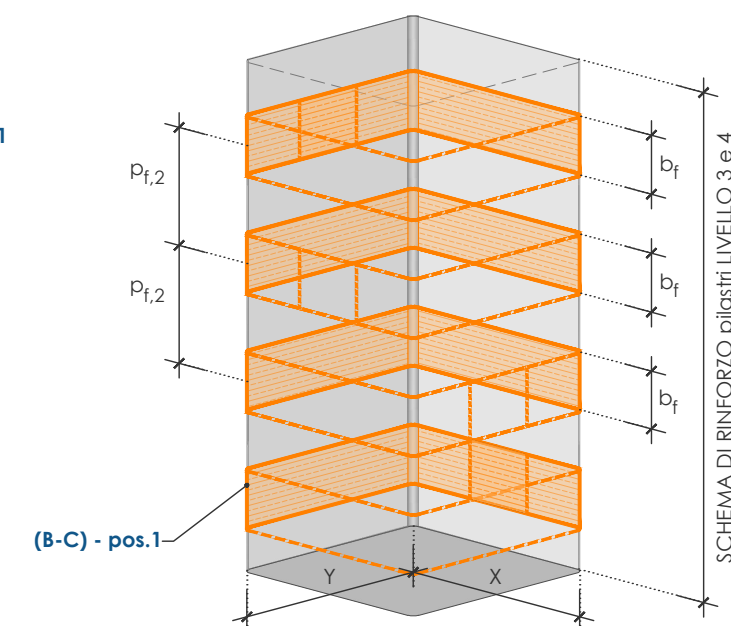**INTERVENTO 2** - Rinforzo pilastri
posa in opera rinforzi - LIVELLO 1 e 2**INTERVENTO 3** - Rinforzo pilastri
posa in opera rinforzi - LIVELLO 3 e 4

IDENTIFICAZIONE MATERIALI


- (A1) FB-TUP10-CHT1A (Barre sfioccate in C.F.R.P.)
(B-C) FB-GV.....-..... (Tessuto unidirezionale in C.F.R.P.)
(D) FB-MULTIAX 400 (Tessuto multiassiale in C.F.R.P.)
(P1) FB-RC01 (Resina epossidica - Primer)
(P2) FB-RC02 (Resina epossidica - Impregnante)
(P3) FB-RC30/3 (Resina epossidica - Inghisaggio)

Le misure sono espresse in mm se non diversamente specificato.
Per la tabella materiali fare riferimento alla tavola FRP22.





INTERVENTO 4 - Rinforzo travi

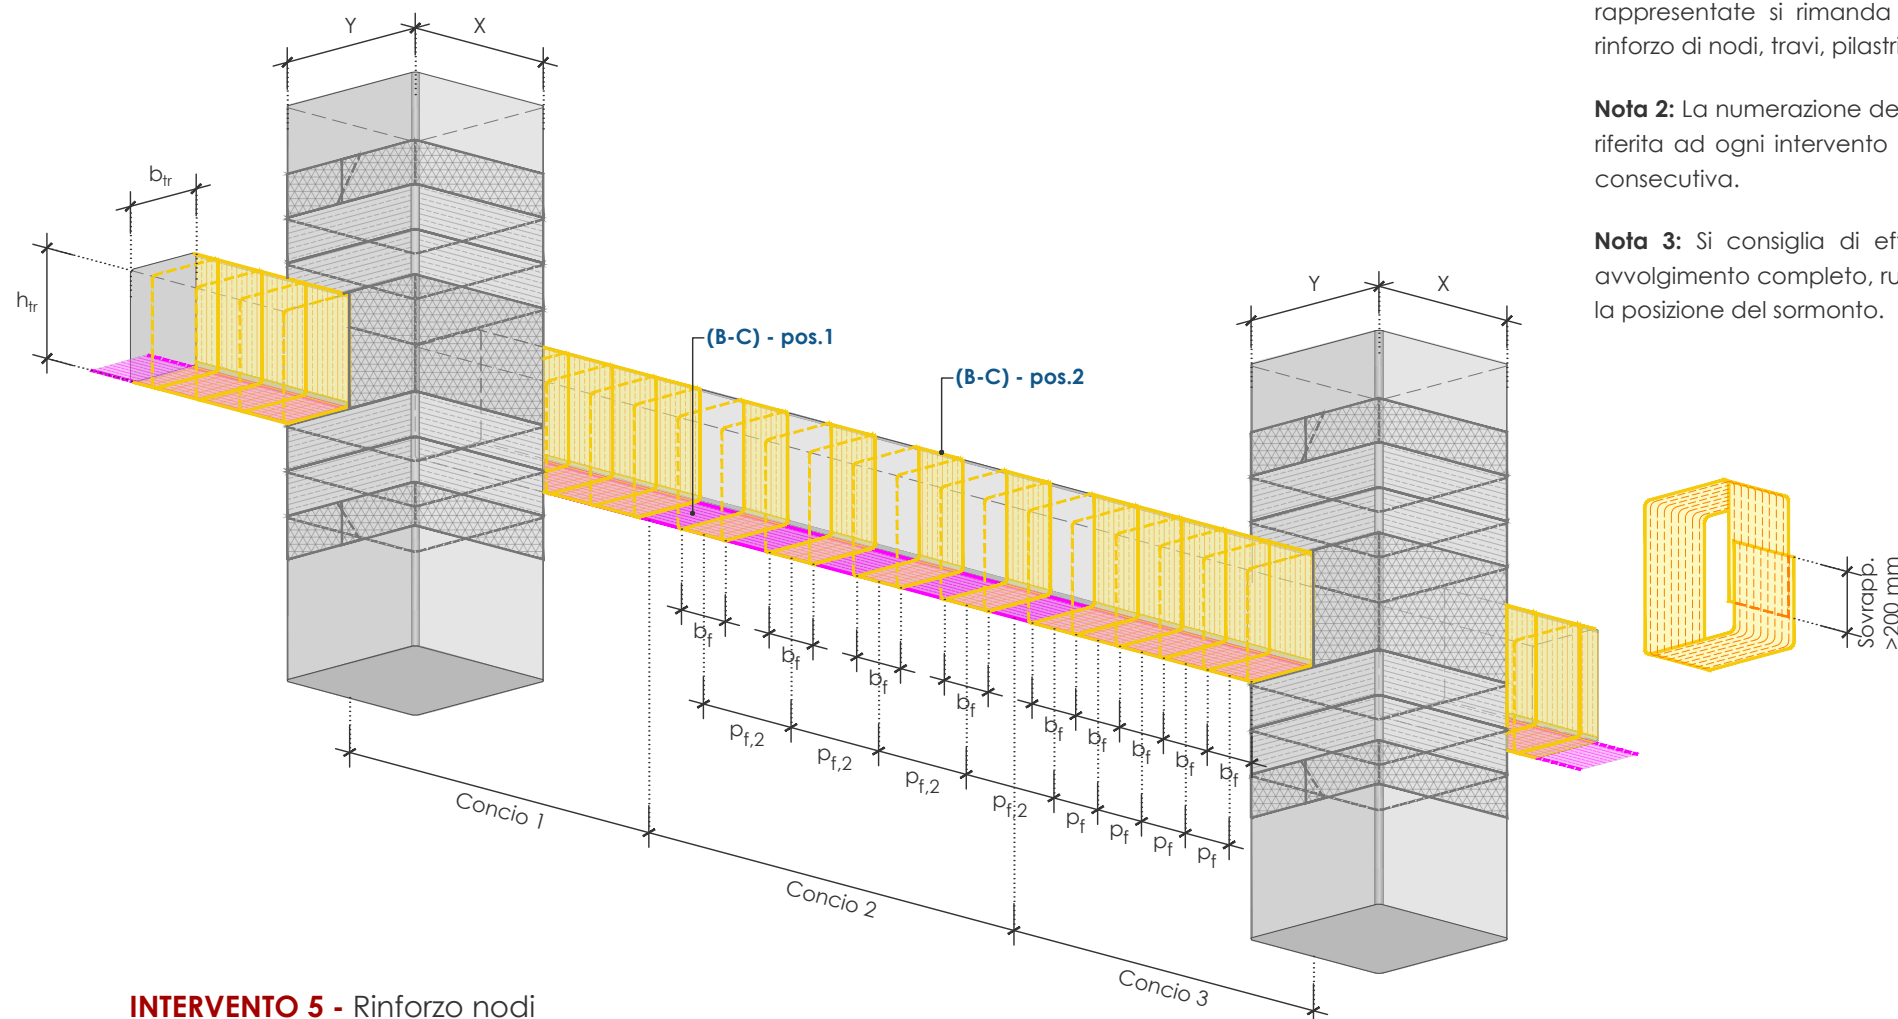


Nota 1: Per il dettaglio delle fasi di lavorazione rappresentate si rimanda alle tavole specifiche di rinforzo di nodi, travi, pilastri e setti.

Nota 2: La numerazione delle posizioni dei materiali è riferita ad ogni intervento ed è indipendente e non consecutiva.


Nota 3: Si consiglia di effettuare la fasciatura ad avvolgimento completo, ruotando progressivamente la posizione del sormonto.

Vista prospettica

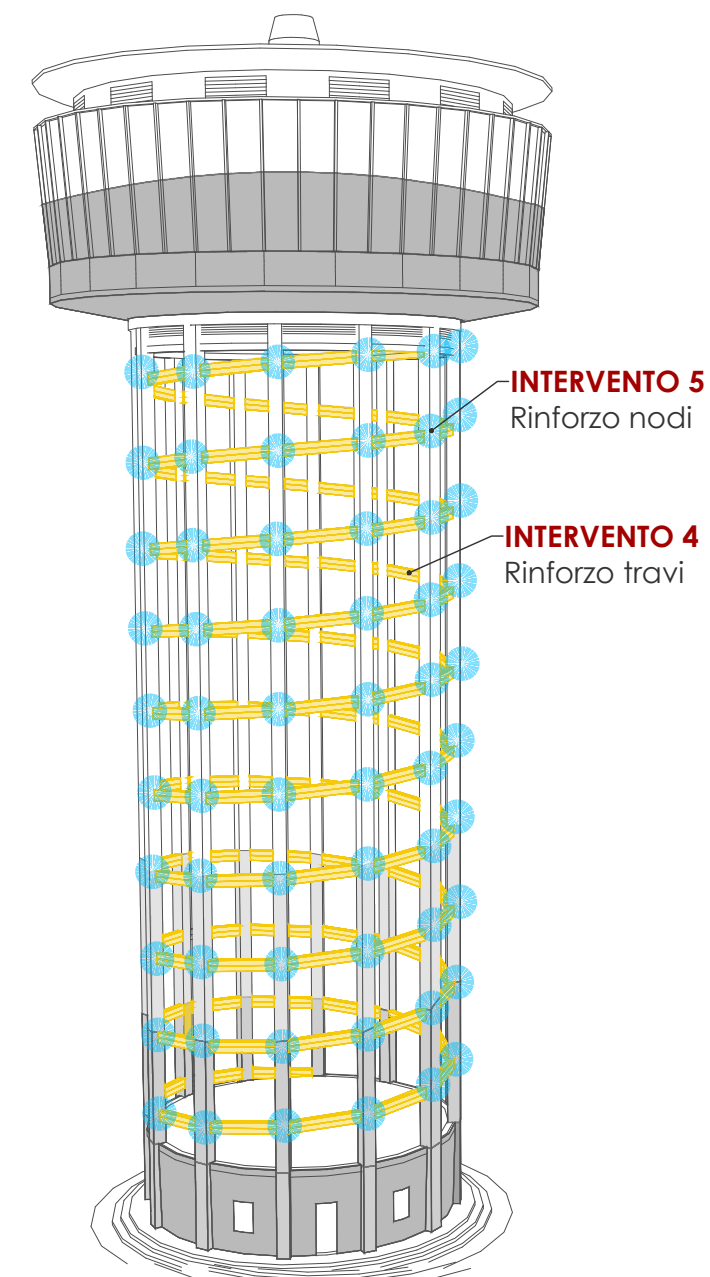


INTERVENTO 5 - Rinforzo nodi


fase A - posa in opera rinforzi pos.1

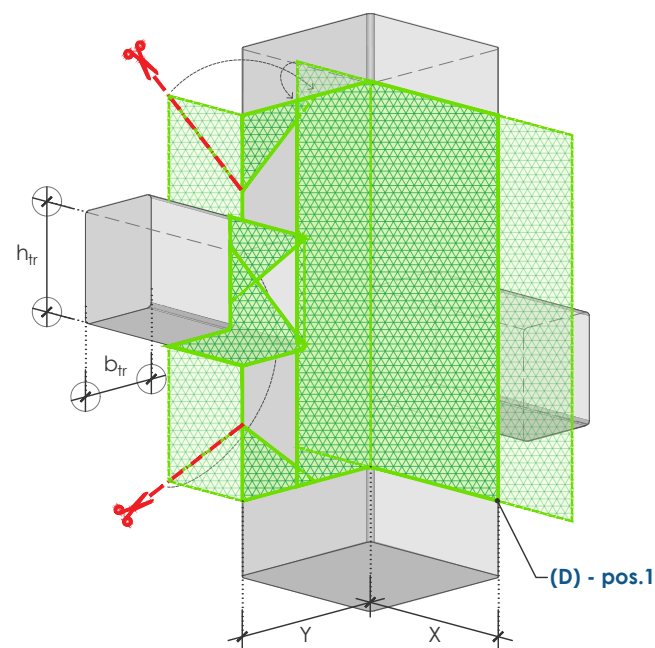

fase B - posa in opera rinforzi pos.2

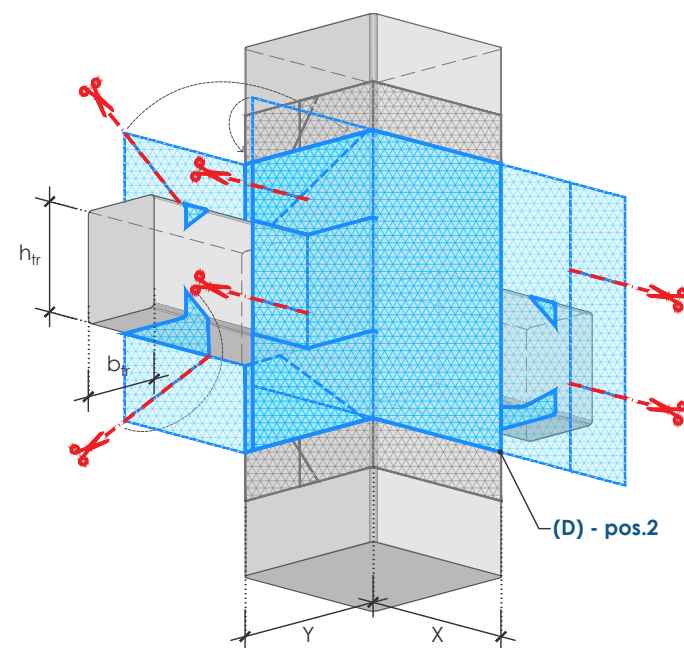

fase C - posa in opera rinforzi pos.1 e pos.2

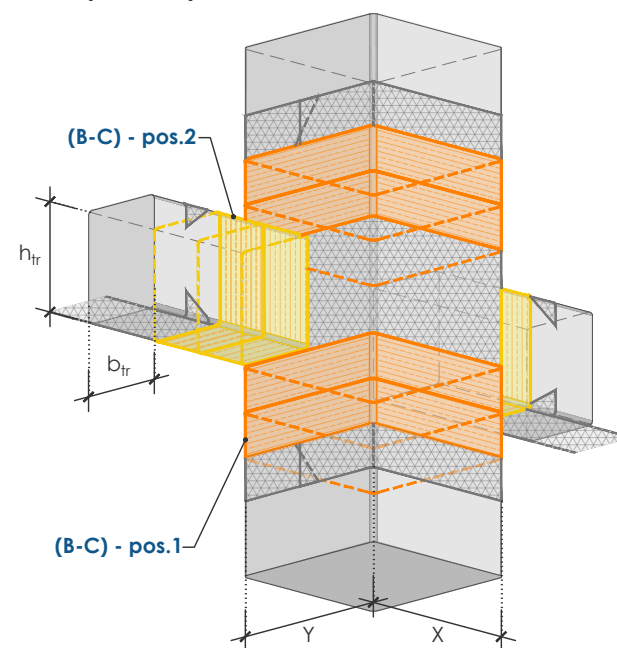

IDENTIFICAZIONE MATERIALI


- (A1) FB-TUP10-CHT1A (Barre sfioccate in C.F.R.P.)
(B-C) FB-GV.....-..... (Tessuto unidirezionale in C.F.R.P.)
(D) FB-MULTIAX 400 (Tessuto multiassiale in C.F.R.P.)
(P1) FB-RC01 (Resina epossidica - Primer)
(P2) FB-RC02 (Resina epossidica - Impregnante)
(P3) FB-RC30/3 (Resina epossidica - Inghisaggio)

Le misure sono espresse in mm se non diversamente specificato.
Per la tabella materiali fare riferimento alla tavola FRP22.




INTERVENTO 6 - Rinforzo serbatoio

fase A - posa in opera rinforzi pos.1

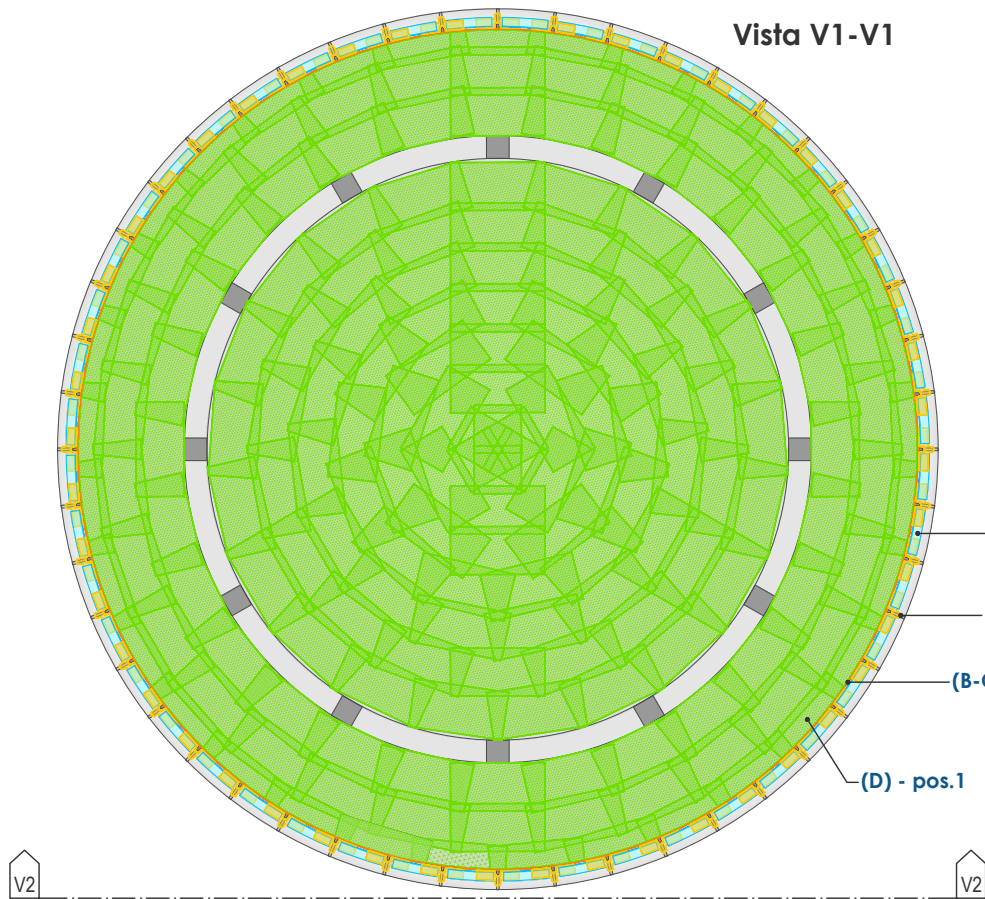


fasi B, C, D - posa in opera rinforzi


Vista V2-V2

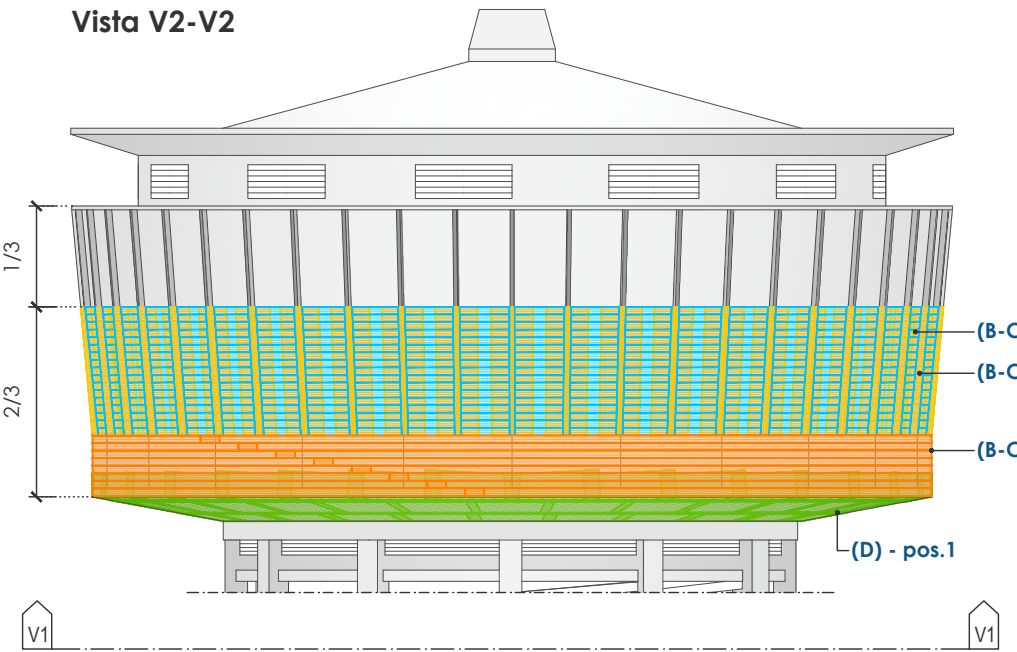


fase B - posa in opera rinforzi pos.1

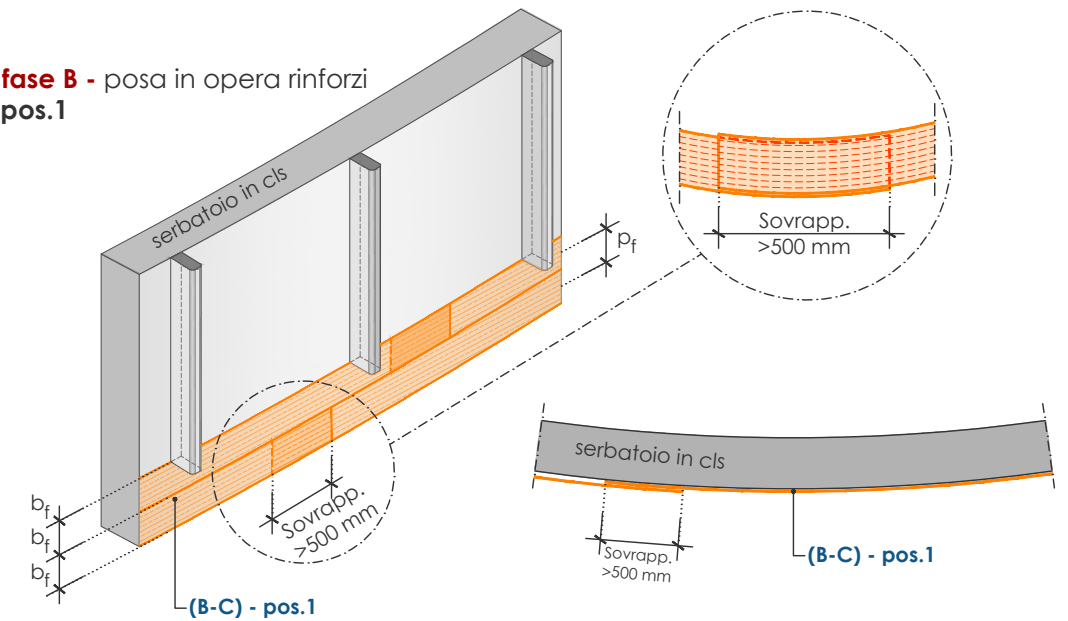

fase C - posa in opera rinforzi pos.2

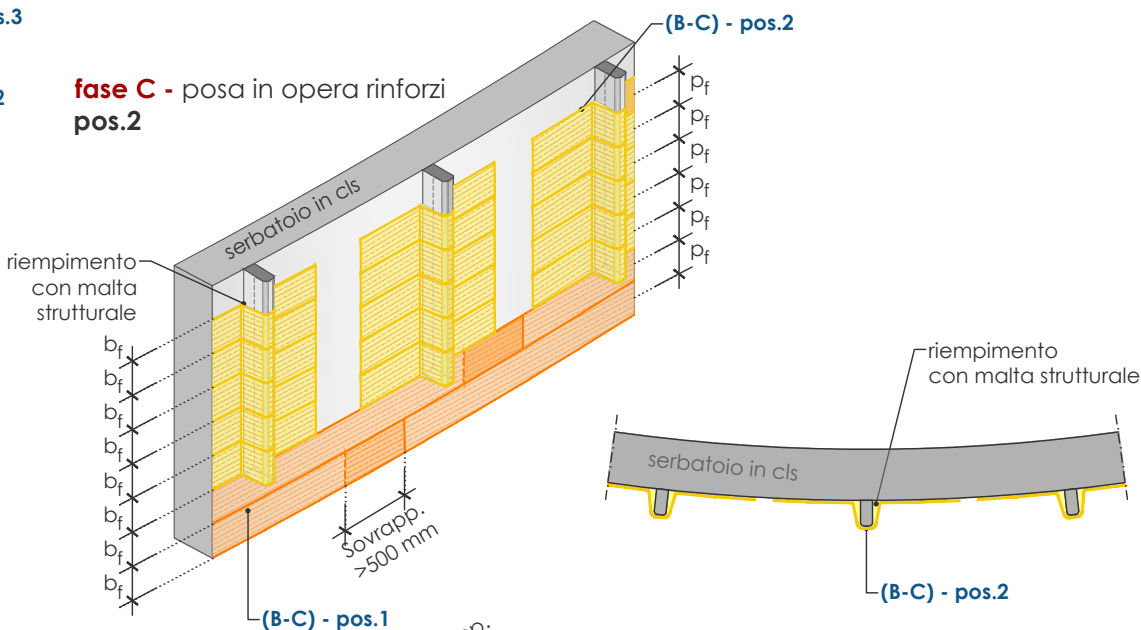


fase D - posa in opera rinforzi pos.3

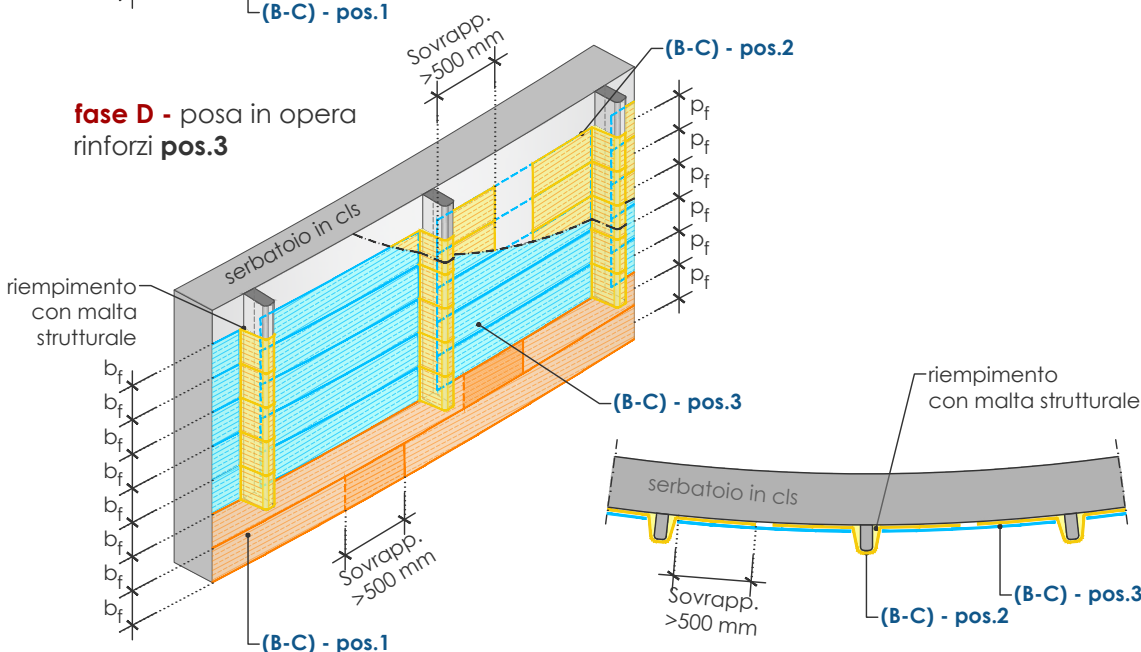

Nota 1: Per il dettaglio delle fasi di lavorazione rappresentate si rimanda alle tavole specifiche di rinforzo di nodi, travi, pilastri e setti.

Nota 2: La numerazione delle posizioni dei materiali è riferita ad ogni intervento ed è indipendente e non consecutiva.

Vista prospettica

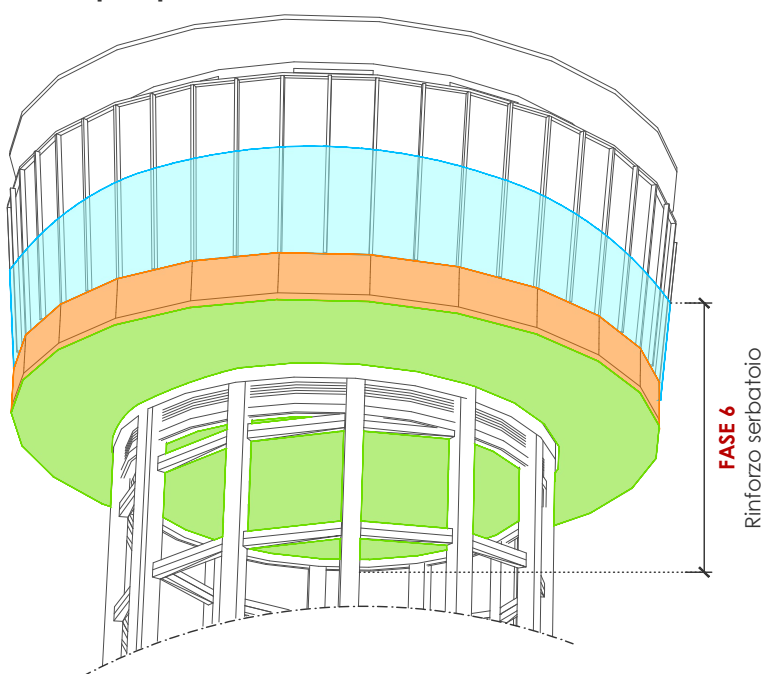

IDENTIFICAZIONE MATERIALI

- (A1) FB-TUP10-CHT1A (Barre sfioccate in C.F.R.P.)
- (B-C) FB-GV.....-..... (Tessuto unidirezionale in C.F.R.P.)
- (D) FB-MULTIAX 400 (Tessuto multiassiale in C.F.R.P.)
- (P1) FB-RC01 (Resina epossidica - Primer)
- (P2) FB-RC02 (Resina epossidica - Impregnante)
- (P3) FB-RC30/3 (Resina epossidica - Inghisaggio)

Le misure sono espresse in mm se non diversamente specificato. Per la tabella materiali fare riferimento alla tavola FRP22.